



Az előterjesztés 1. számú melléklete

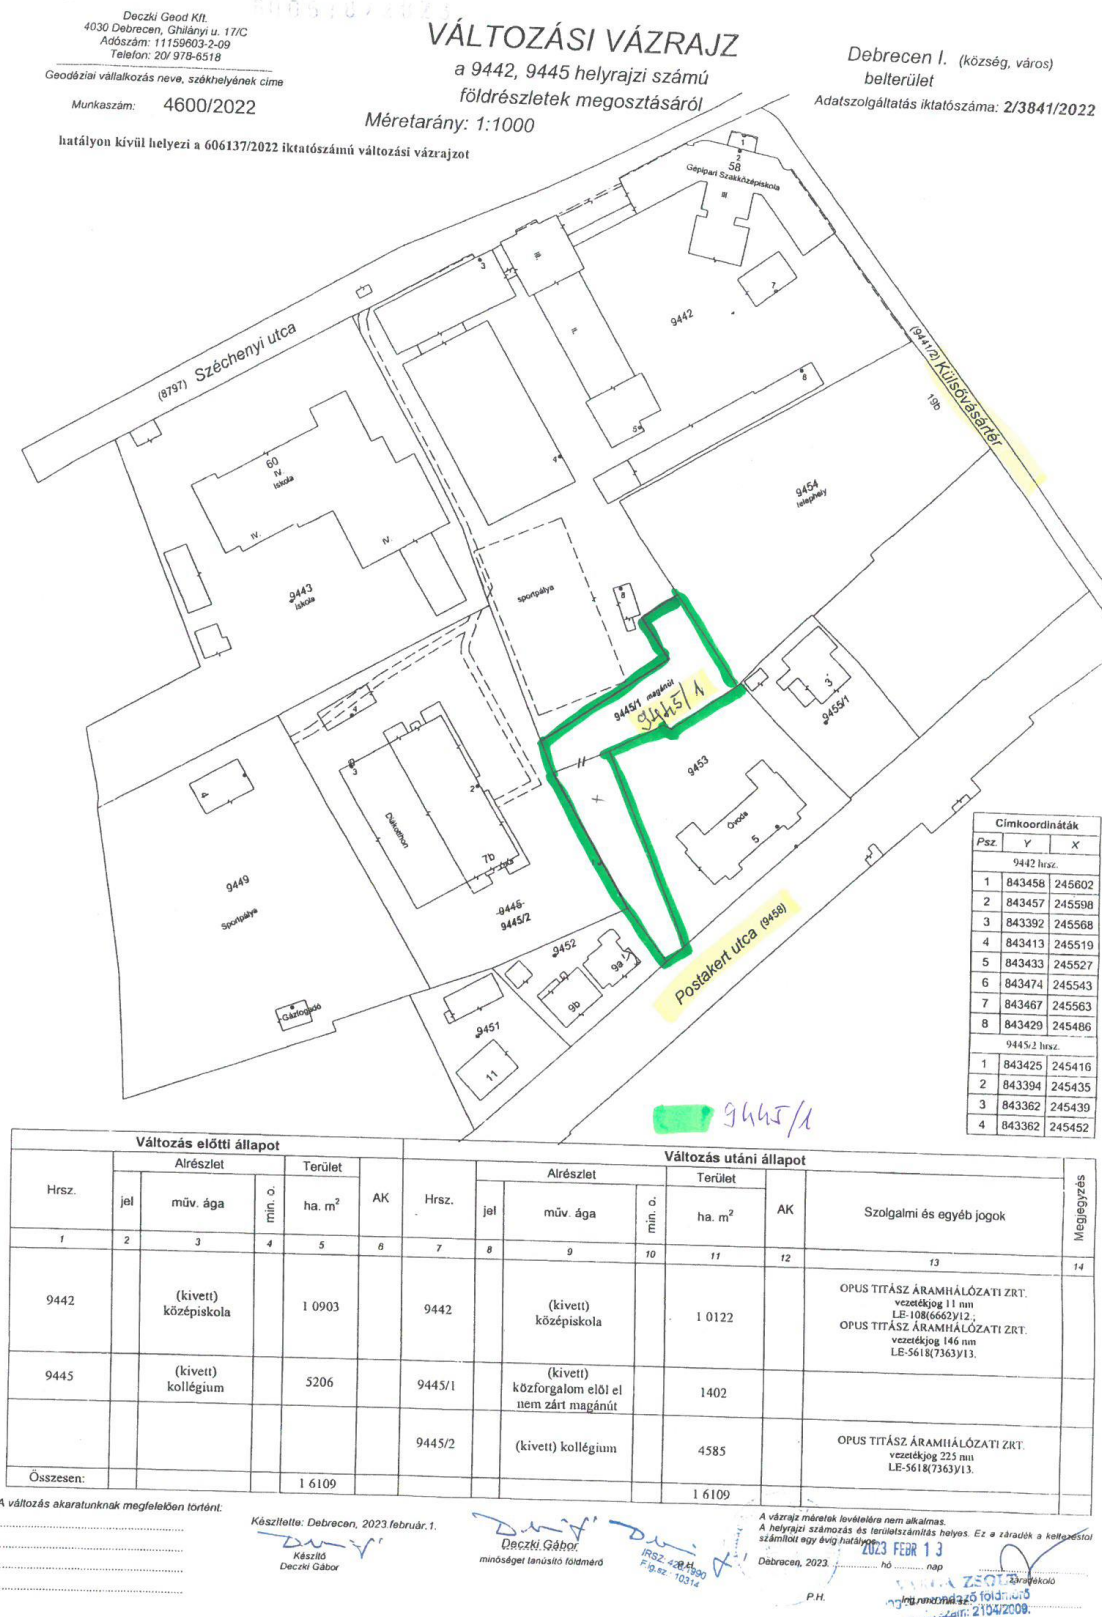

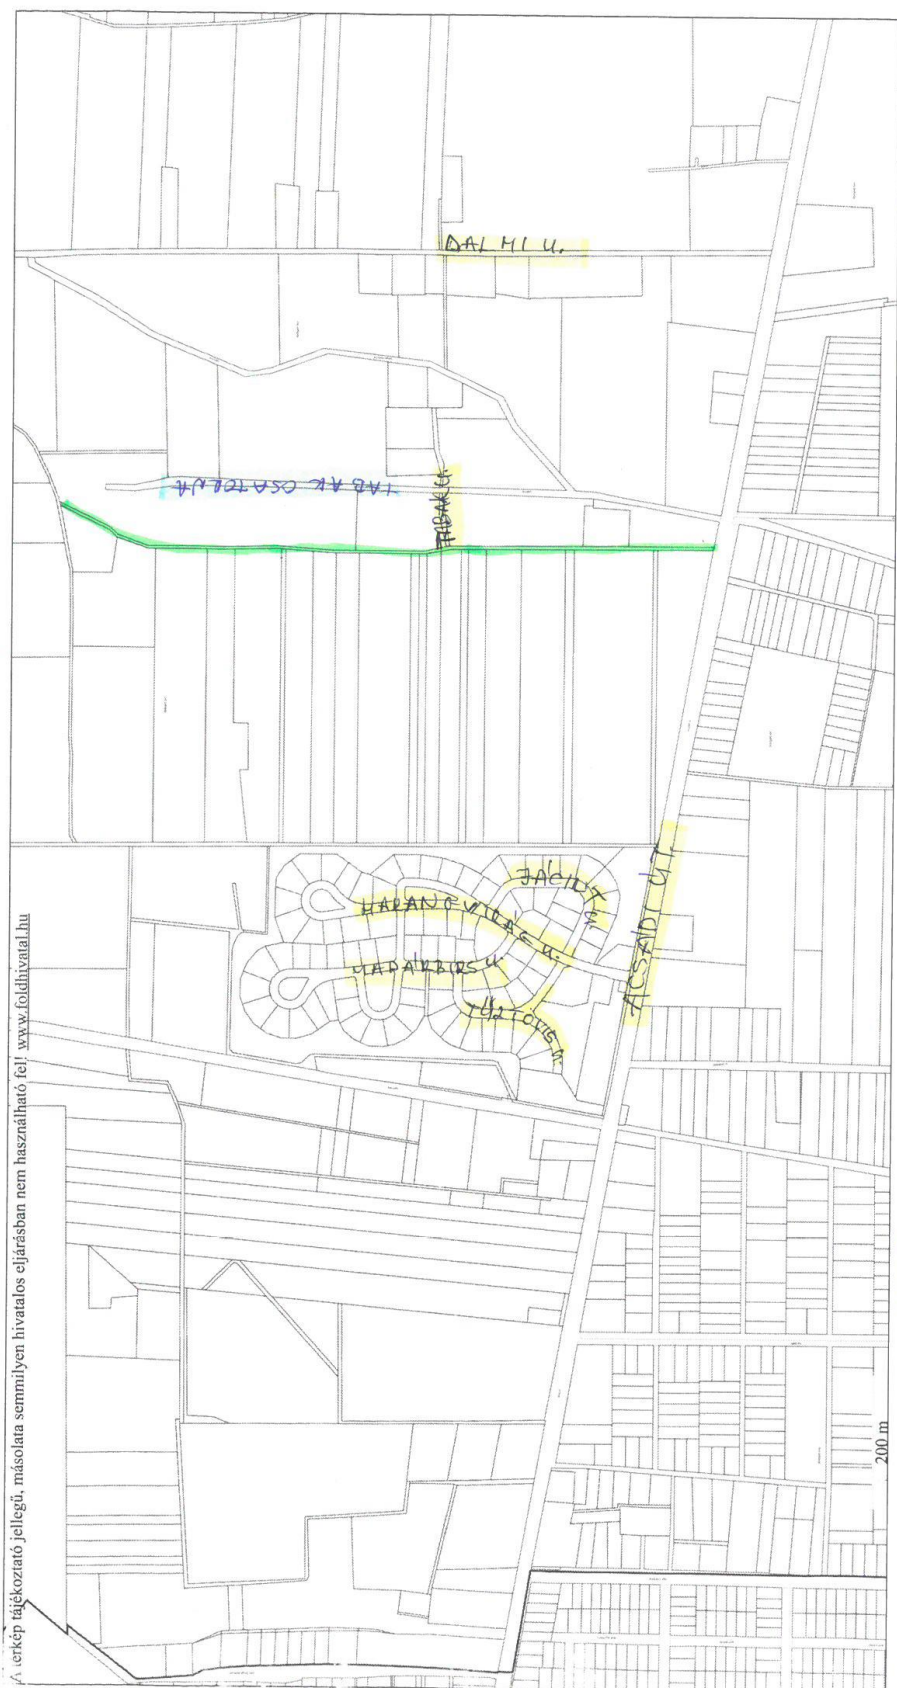

32400



Debrecen Megyei Jogú Város Szabályozási Terve

Helyi építési szabályzat (https://or.ny.hu/eli/v01/735584/1/2020/47) Hatályos: 2023.05.27-től

