


FÖLDSZINTI ALAPRAJZ M 1:100

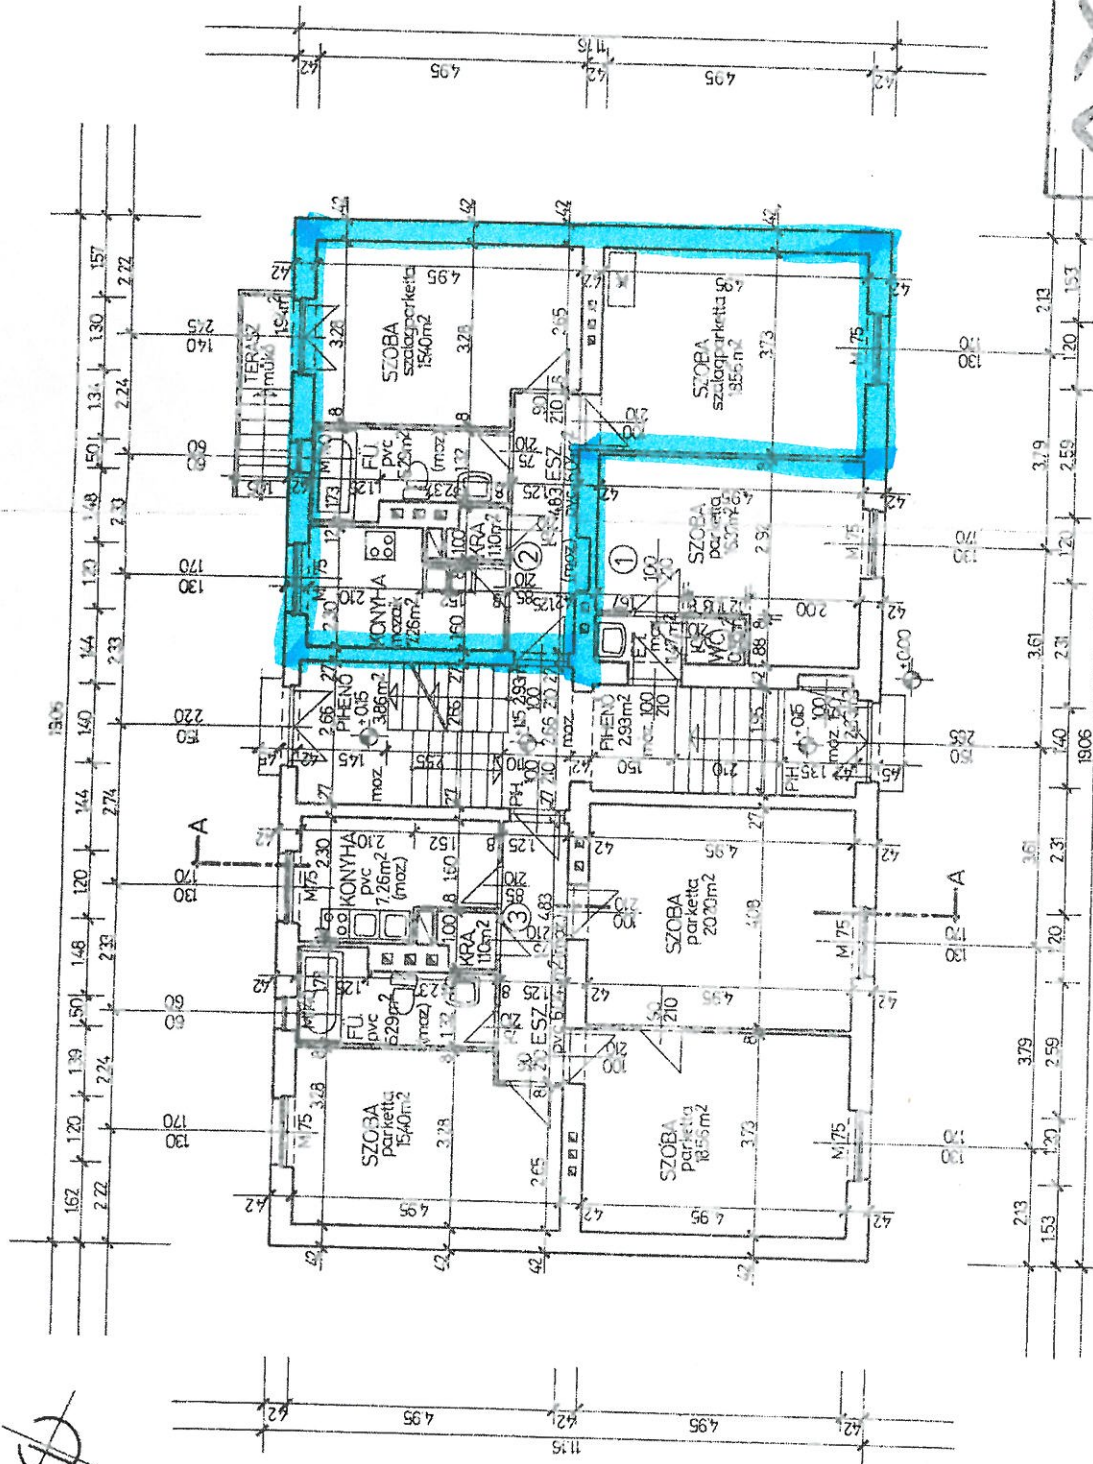

FÖLDSZINT

① SZOBA
WC
ELŐTÉR
PINCERESZ

16,37 m²
0,95 m²
1,47 m²
18,79 m²

② BALOGH JÓZSEF

SZOBA
KONYHA
FÜRDŐSZOBA
KAMRA
ELŐSZOBA
TERASZ
PINCERESZ

18,56 m²
15,40 m²
7,26 m²
1,10 m²
1,04 m²
5,95 m²
19,4 m²
5,30 m²

③ KERÉKVÁRTÓ BÉLA

SZOBA
SZOBA
SZOBA
KONYHA
FÜRDŐSZOBA
KAMRA
ELŐSZOBA
PINCERESZ

20,30 m²
13,56 m²
15,40 m²
7,26 m²
5,29 m²
1,10 m²
5,04 m²
7,95 m²

sim. bet.
7,00 m²

AXIS

AXIS TERVEZÉSI KFT.

DEBRECEN
BOSZORMONYI U. 4. TEL: 1-24

TERVEZŐ: FELMÉRÉSI TERV
102/90-036

STADIUM: M 1:100

HAJLÉKOLAT: 0,125 m²

ÉRTÉKESÍTÉS: 1990.09.

TERVEZŐ: MÁTYÁS L.

TERVEZŐ: MÁTYÁS L.

F-2