

VÁLTOZÁSI VÁZRAJZ

a 9501, 9547/5 helyrajzi számú
földrészletek határrendezéséről



Debrecen I. község, város
belterület

Adatszolgáltatás iktatószáma: 2/1407/2015

Geodéziai vállalkozás neve, székhelyének címe

Munkaszám: 173/2015

Méretarány: 1:1000

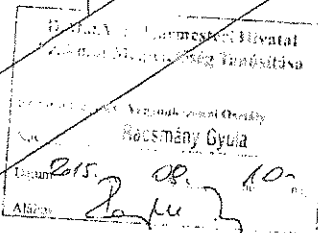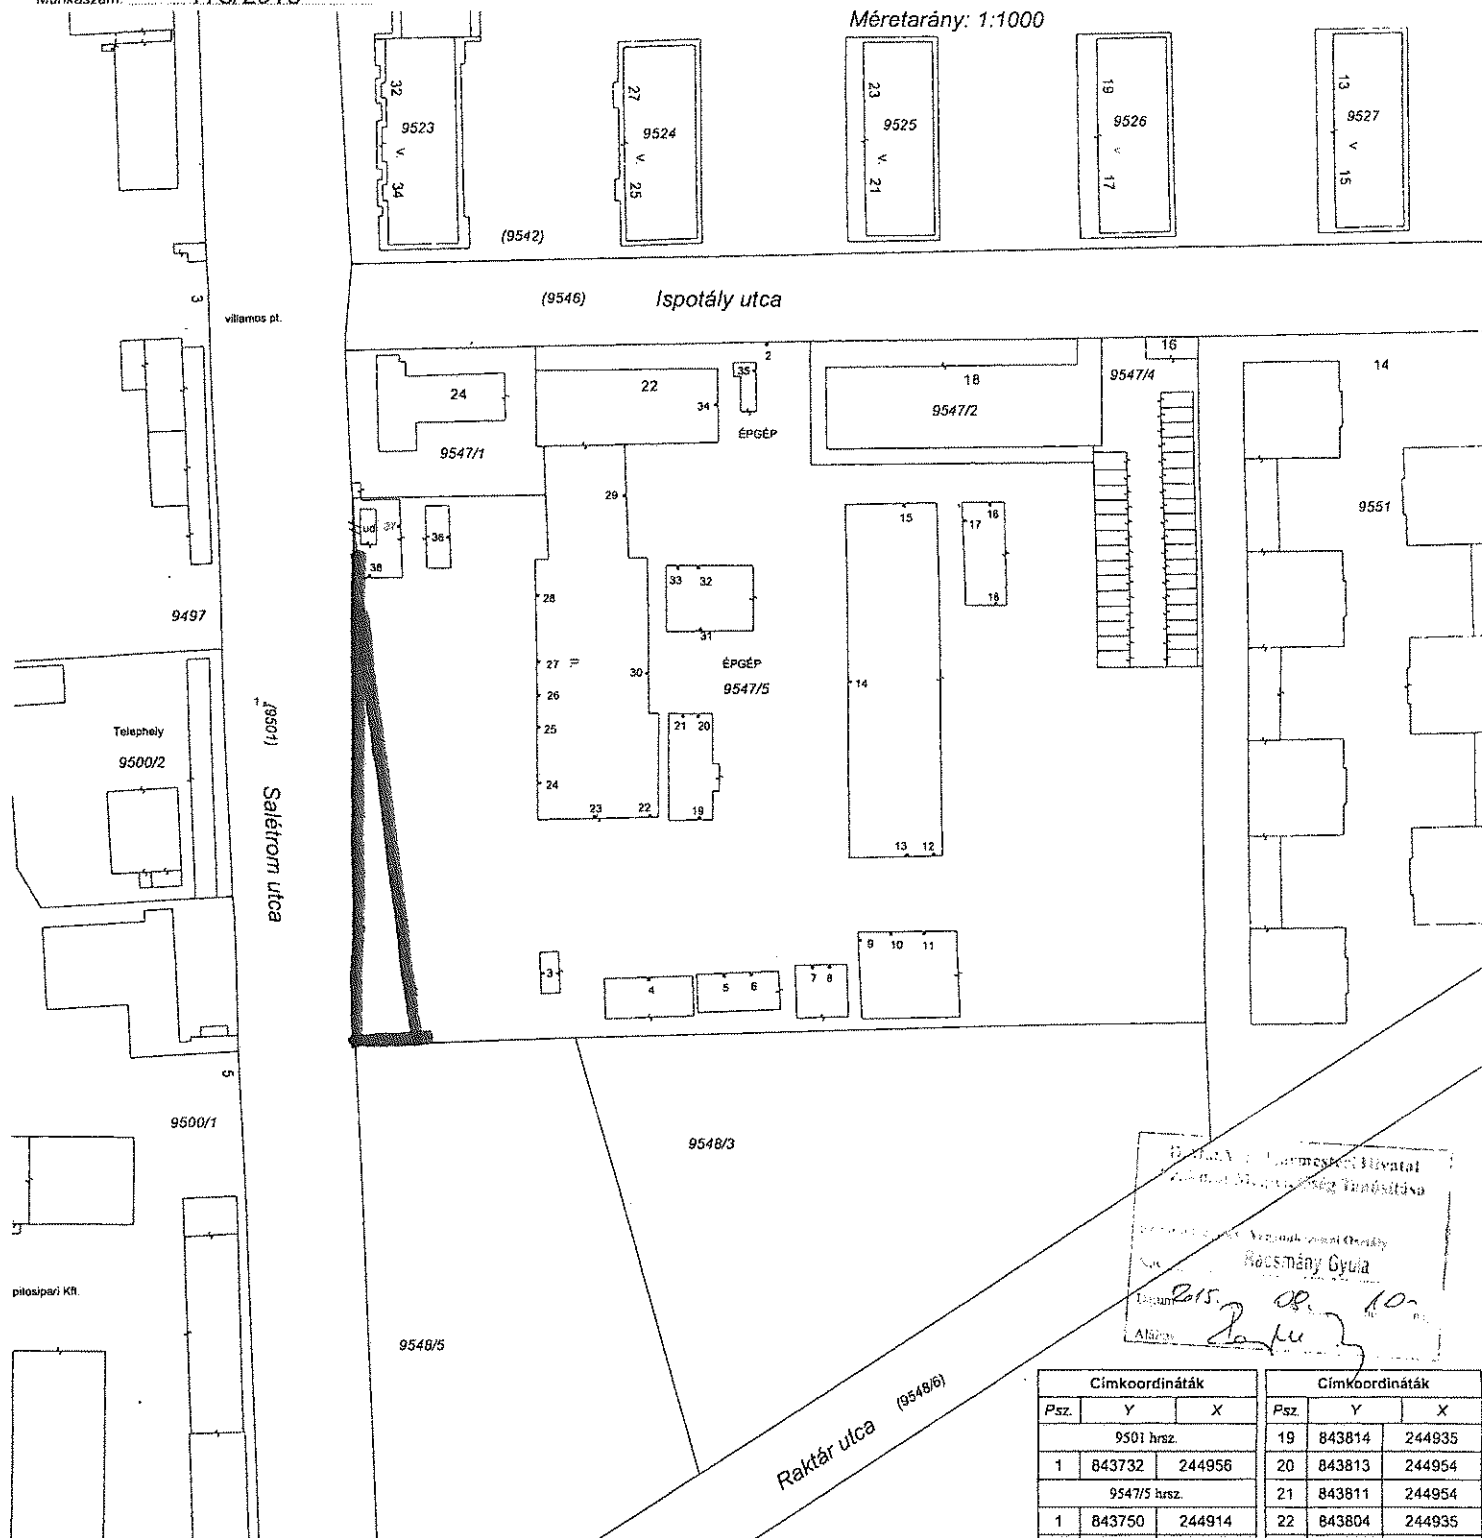

Változás előtti állapot						Változás utáni állapot							Megjegyzés		
Hrsz.	Alrészlet			Terület	AK	Hrsz.	Alrészlet			Terület	AK	E.On vezetékjog m ²			
	jel	műv. ága	mín. o.				ha. m ²	jel	műv. ága					mín. o.	ha. m ²
1	2	3	4	5	6	7	8	9	10	11	12	13	14		
9501		(kivett) közterület		1 5783		9501		(kivett) közterület		1 5205		292, 247, 22, 278, 912			
9547/5		(kivett) telephely		1 6759		9547/5		(kivett) telephely		1 7337					
				3 2542						3 2542					

Készítette: Debrecen, 2015.júnus.22.

A helyrajzi számozás és területszámítás helyes. Ez a záradék a kezeztető számított egy évig hatályos, későbbi felhasználás előtt a vázrajzot újra záradékolni kell.

Debrecen, 2015. hó nap

záradékoló

A birtokhatár rendezés akaratunknak megfelelően történt.

DECZKI GÁBOR

DECZKI GÁBOR

minőséget tanúsító földmérő

DECZKI GÁBOR

Címkoordináták			Címkoordináták		
Psz.	Y	X	Psz.	Y	X
9501 hrsz.			19	843814	244935
1	843732	244956	20	843813	244954
9547/5 hrsz.			21	843811	244954
1	843750	244914	22	843804	244935
2	843826	245024	23	843794	244935
3	843785	244905	24	843784	244941
4	843804	244904	25	843784	244952
5	843818	244905	26	843784	244958
6	843823	244905	27	843784	244964
7	843835	244906	28	843783	244977
8	843838	244906	29	843799	244995
9	843844	244912	30	843804	244962
10	843850	244913	31	843813	244970
11	843856	244913	32	843813	244982
12	843858	244928	33	843809	244982
13	843853	244928	34	843817	245013
14	843842	244960	35	843824	245019
15	843852	244994	36	843766	244988
16	843868	244994	37	843757	244990
17	843864	244991	38	843752	244980
18	843869	244975			