

VÁLTOZÁSI VÁZRAJZ

a 5553/4, 5560 helyrajzi számú
földrészletek határrendezéséről

Méretarány: 1:1000

Debrecen III. (község, város)
belterület


Adatszolgáltatás iktatószáma: 2/206/2022

600558/2022


602340/2024

2024 JÚN. 10

A záradék
az újzáradékolás keletkezéséről
számított egy évig hatályos

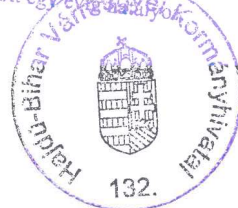

PARLAG BEATRIX
Földmérő mérnök
IRM: 2583/2024

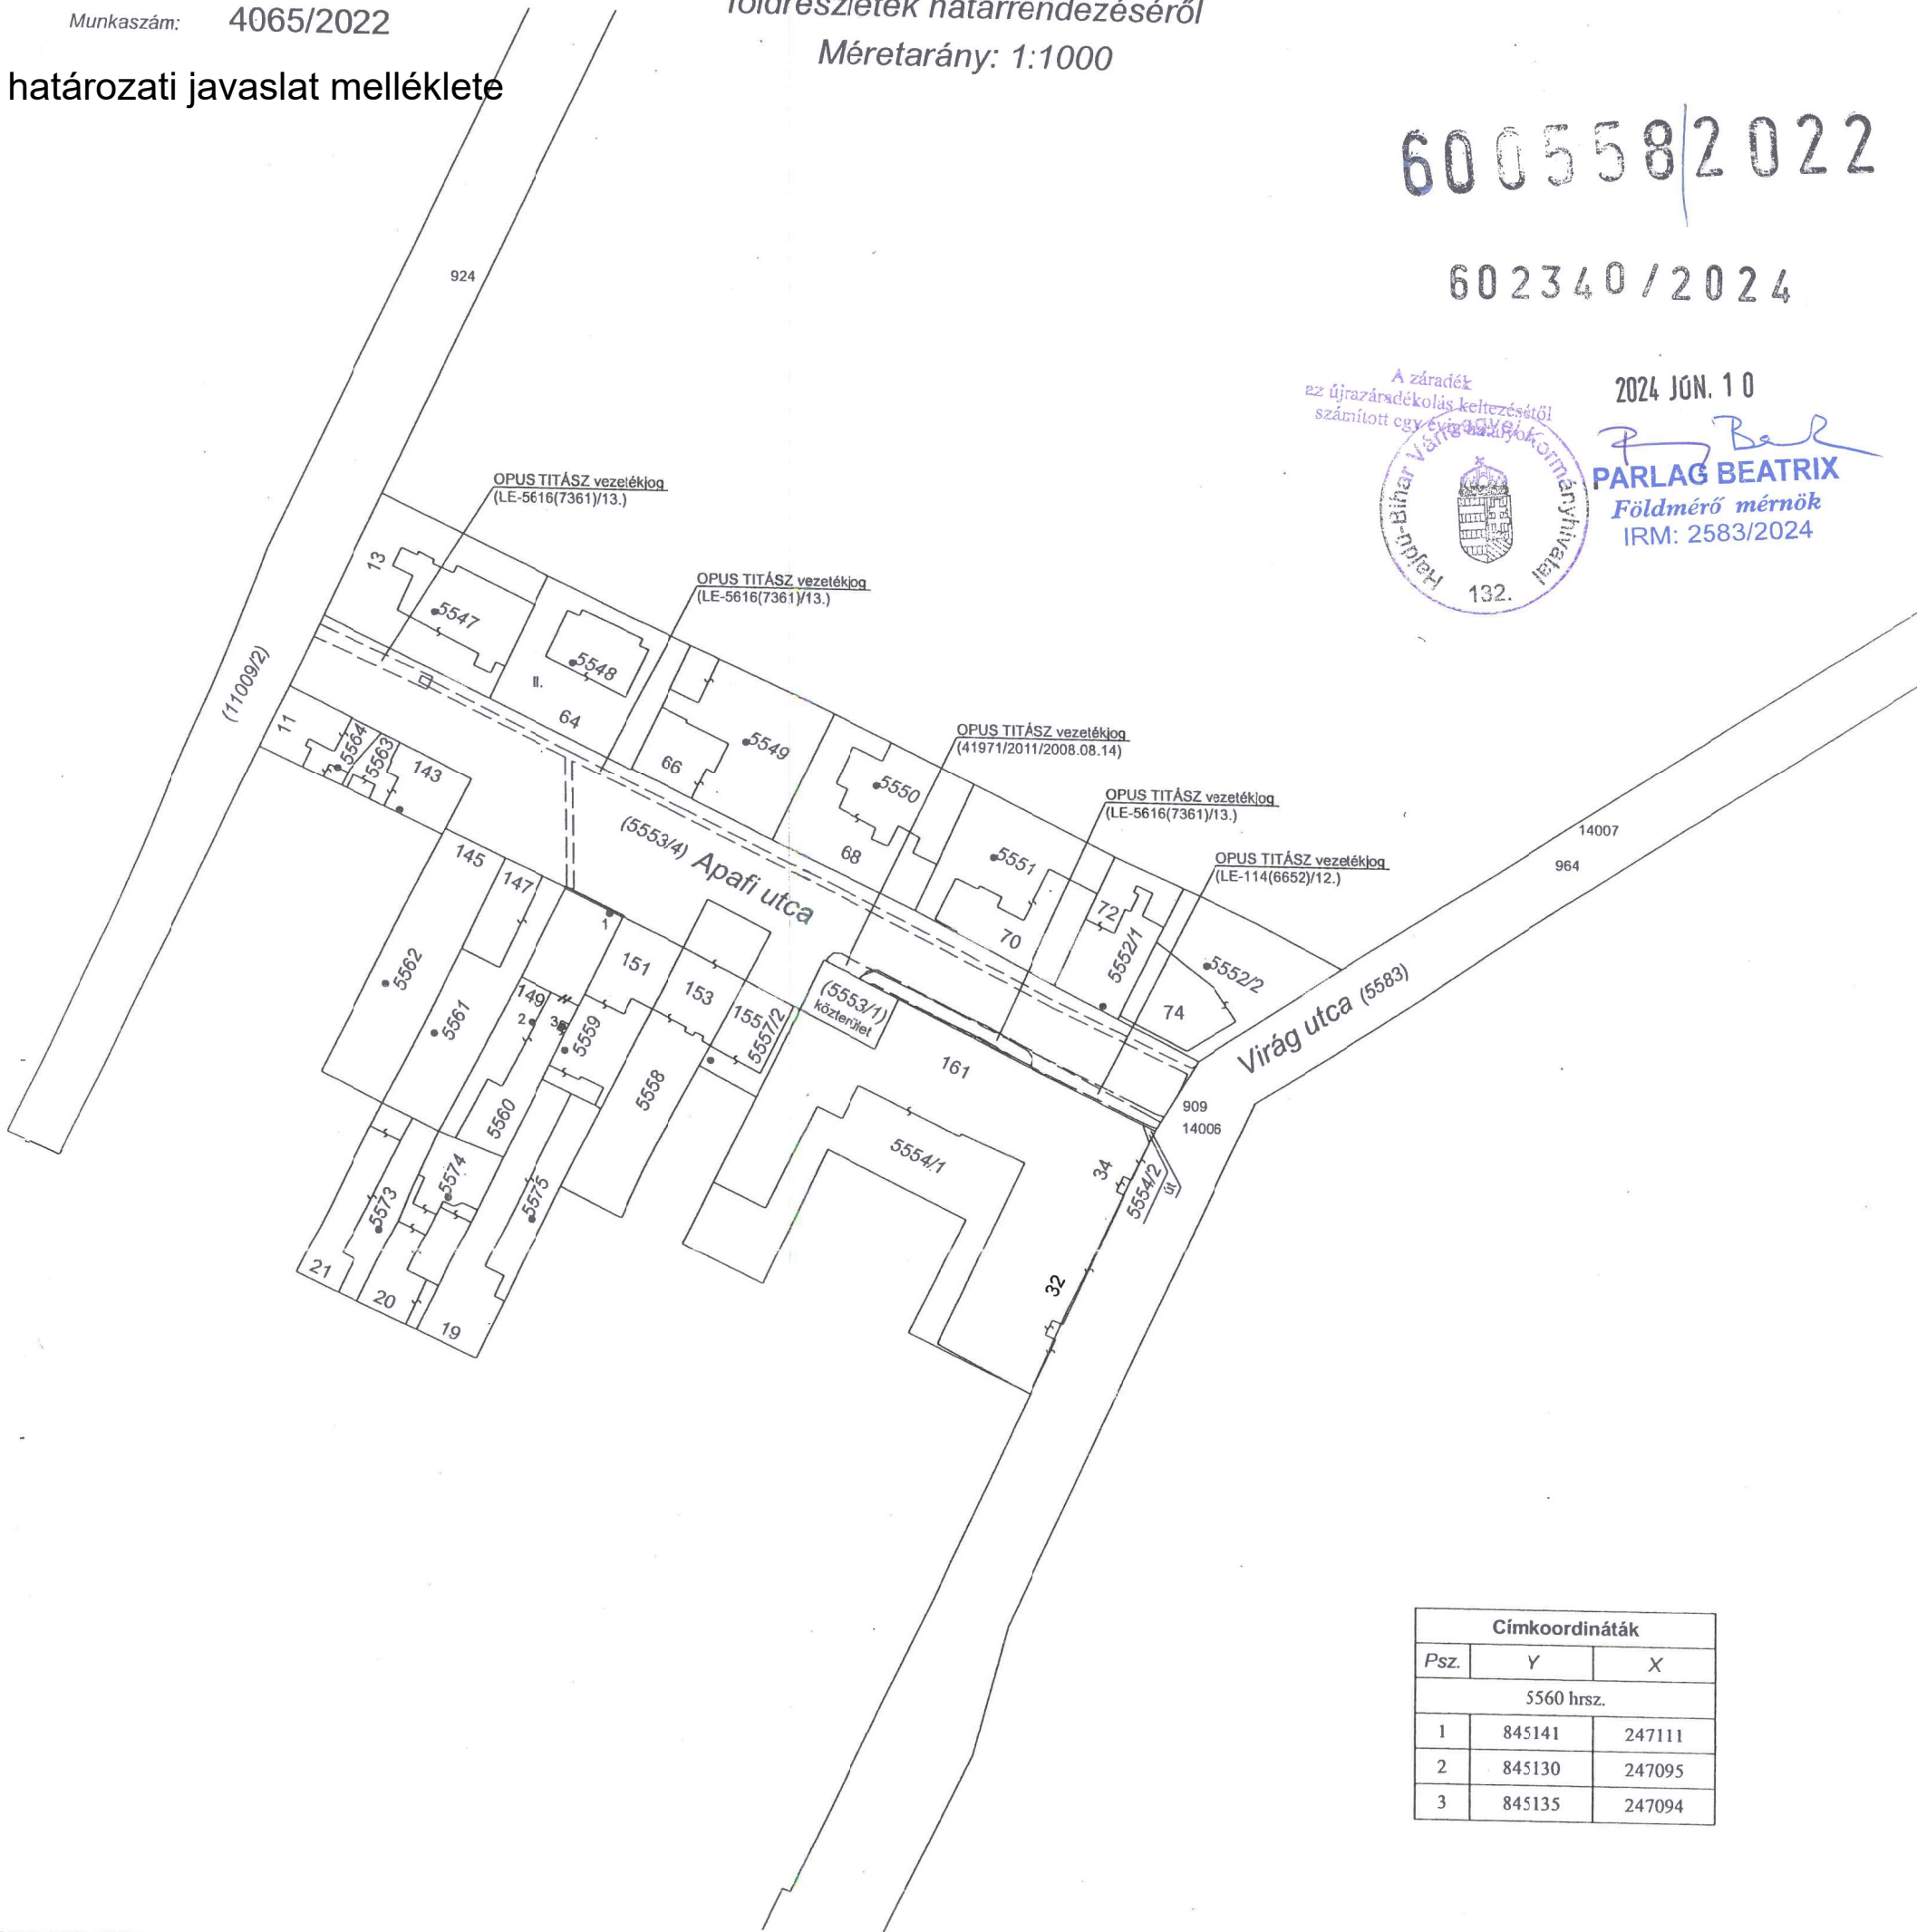

Címkoordináták		
Psz.	Y	X
5560 hrsz.		
1	845141	247111
2	845130	247095
3	845135	247094

Változás előtti állapot						Változás utáni állapot							Megjegyzés
Hrsz.	Alrészlet			Terület	AK	Hrsz.	Alrészlet			Terület	AK	Szolgalmi és egyéb jogok	
	jel	műv. ága	min. o.				ha. m ²	jel	műv. ága				
1	2	3	4	5	6	7	8	9	10	11	12	13	14
5553/4		(kivett) közterület		2194		5553/4		(kivett) közterület		2062		OPUS TITÁSZ vezetékljog 107 nm (41971/2011/2008.08.14); OPUS TITÁSZ vezetékljog 92 nm (LE-114(6652)/12.); OPUS TITÁSZ vezetékljog 235 nm (LE-5616(7361)/13.)	
5560		(kivett) lakóház, udvar		242		5560		(kivett) lakóház, udvar		374		Illeti a Debrecen III.kerület belterület 5573 hrsz-ú ingatlant terhelő egyéb szolgalmi jog (45001/1987); 6049 T.lap (31860/34/1996.06.11)	
Összesen:				2436						2436			

Készítette: Debrecen, 2022.január.31.

Készítő
Deczki Gábor

Deczki Gábor
minőséget tanúsító földmérő

IRSZ: 428/1990
Fig.sz.: 10314

A telekhatár rendezés akaratunknak
megfelelően történt

Dr. Papp László földmérő

A vázrajz méretei levételre nem alkalmas.
A helyrajzi számozás és a területszámítás helyes. Ez a záradék a keletkezéstől
számított egy évig hatályos.

Debrecen, 2022. február 17. nap

P.H.

Ing.rend.min.sz.: