


*melléklet a ..../2018. (.....) határozathoz.*

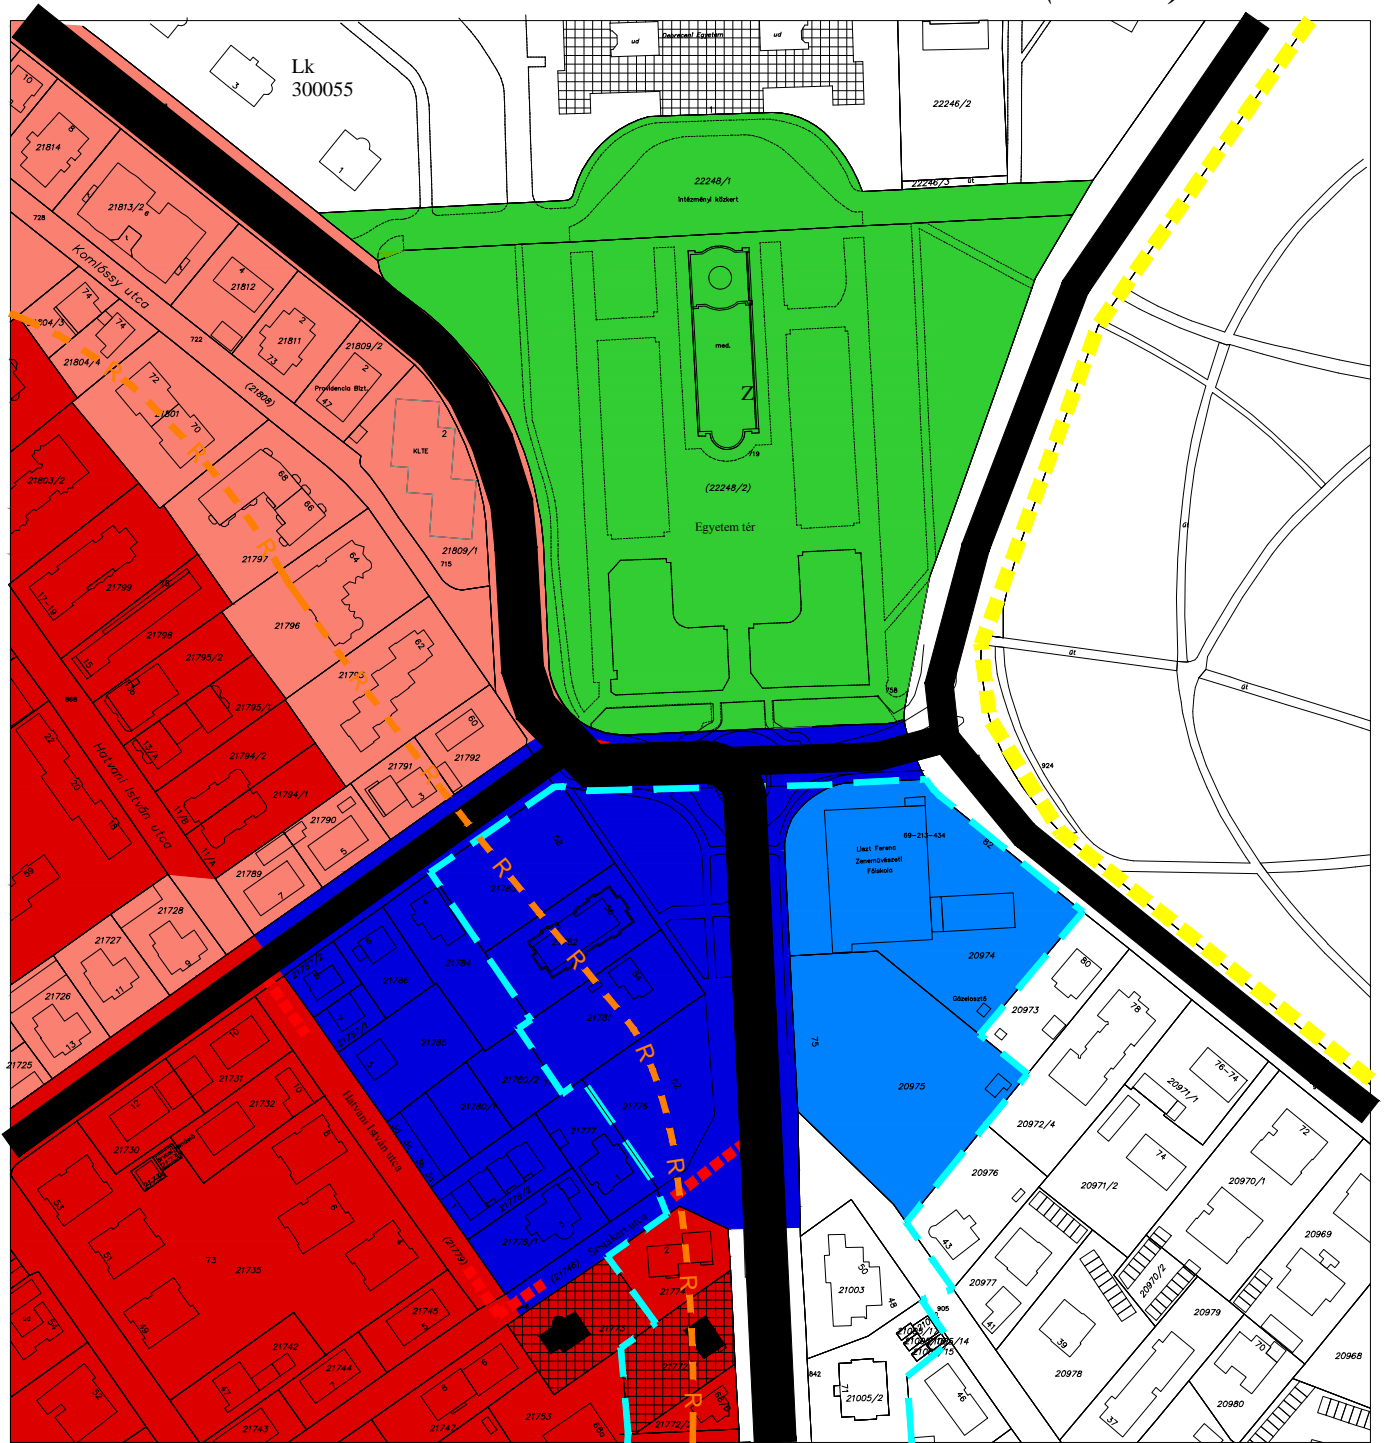

*Készült az állami alapadatok felhasználásával!*

*Törzsszám: FI-5/2016*

	meglévő telekhatár, épület		régészeti terület határa
	tervezési terület határa		központi vegyes terület terület
	települési főút		településközponti vegyes terület
	települési gyűjtőút		nagyvárosias lakóterület
	helyi művi értékvédelmi terület		kisvárosias lakóterület
	országos jelentőségű természetvédelmi terület határa		zöldterület

**Debrecen, 19.vrk. Bólyai út - Komlóssy u. - Egyetem sgt. - Sestakert u. - Hatvani István u. által  
határolt terület településszerkezeti terve M=1:2500**

TR/szt.