

DECZKI Ingatlan Kft.
4030 Debrecen, Ghilányi u. 17/C
Adószám: 13891668-2-09
Telefon: 20/ 978-6518

Geodéziai vállalkozás neve, székhelyének címe

Munkaszám: 3934/2021

604638/2021


Debrecen II. (község, város)
belterület

Adatszolgáltatás iktatószáma: 2/3327/2021

VÁLTOZÁSI VÁZRAJZ

a 8173/1, 8173/3, 8173/4, 8173/5 helyrajzi számú földrészek megosztásáról

Méretarány: 1:1000

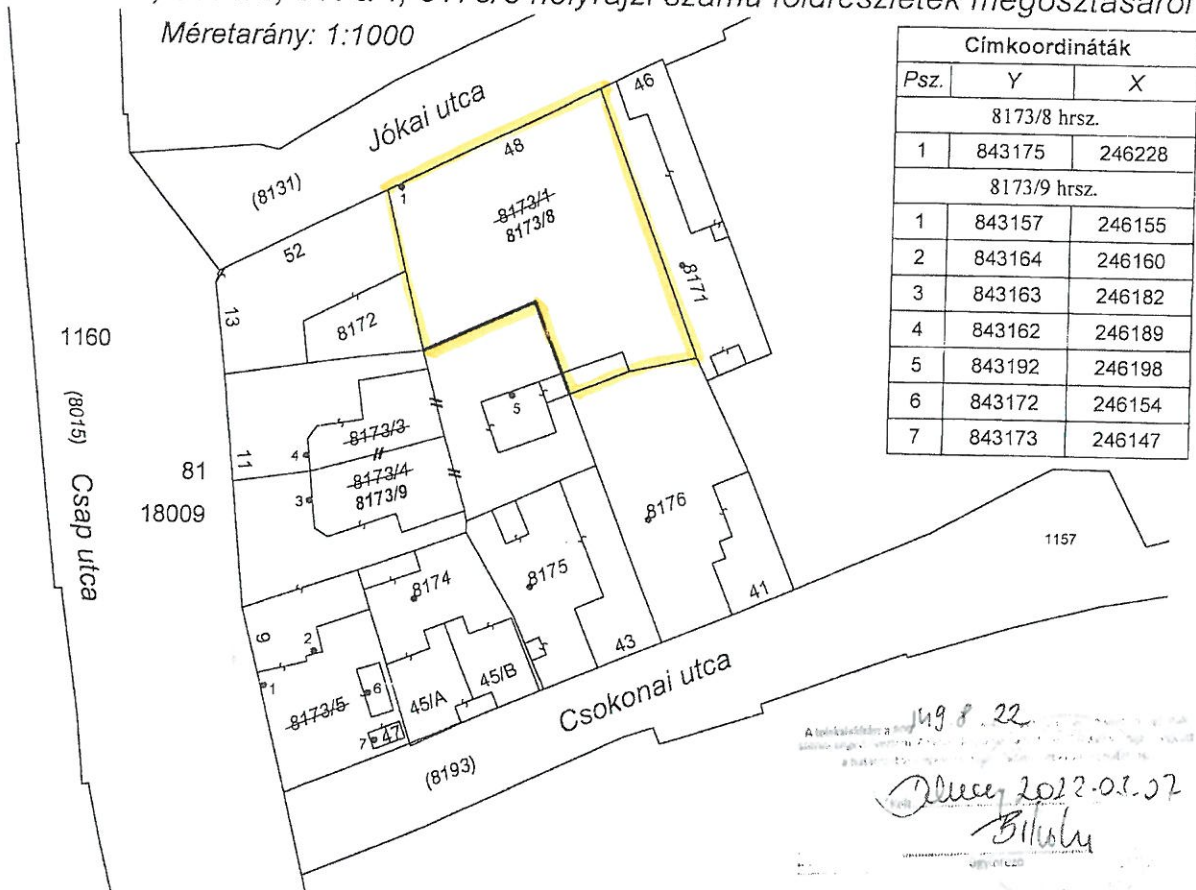

2021. 11. 22.
A vázrajz méretei a helyrajzi számítás helyes. Ez a záradék a keltezésétől egy évig hatályos.
Debrecen, 2021. 11. 22. nap
Bilal

| Változás előtti állapot | | | | | | Változás utáni állapot | | | | | | | | |
|-------------------------|-----------|---------------------------------|---------|--------------------|----|------------------------|-----------|--|---------|--------------------|----|------------------------------------|------------|--|
| Hrsz. | Alrészlet | | | Terület | AK | Hrsz. | Alrészlet | | | Terület | AK | Szolgalmi és egyéb jogok | Megjegyzés | |
| | jel | műv. ága | min. o. | ha. m ² | | | jel | műv. ága | min. o. | ha. m ² | | | | |
| 1 | 2 | 3 | 4 | 5 | 6 | 7 | 8 | 9 | 10 | 11 | 12 | 13 | 14 | |
| 8173/1 | | (kivett) melléképület, udvar | | 1643 | | 8173/8 | | (kivett) beépítetlen terület | | 1155 | | | | |
| 8173/3 | | (kivett) lakóház, udvar | | 445 | | 8173/9 | | (kivett) lakóház, udvar, melléképület, gazdasági épület | | 1956 | | egyezőség megteremtése miatt | | |
| 8173/4 | | (kivett) lakóház, udvar | | 524 | | | | | | | | | | |
| 8173/5 | | (kivett) lakóház, udvar | | 499 | | | | | | | | | | |
| Összesen: | | | | 3111 | | | | | | 3111 | | | | |

A változás akaratunknak megfelelően történt: Készítette: Debrecen, 2021. november. 24.

A vázrajz méretei levételére nem alkalmas.

A helyrajzi számozás és területszámítás helyes. Ez a záradék a keltezésétől egy évig hatályos.

Debrecen, 2021. 11. 22. nap

záradékoló

P.H.

Ing.rend.min.sz.:

minőségét tanúsító földmérő

IR 54 428/1990
F.ig.sz.: 10314