


M=1:1000


A térkép tájékoztató jellegű, másolata semmilyen hivatalos eljárásban nem használható fel! [www.foldhivatal.hu](http://www.foldhivatal.hu)

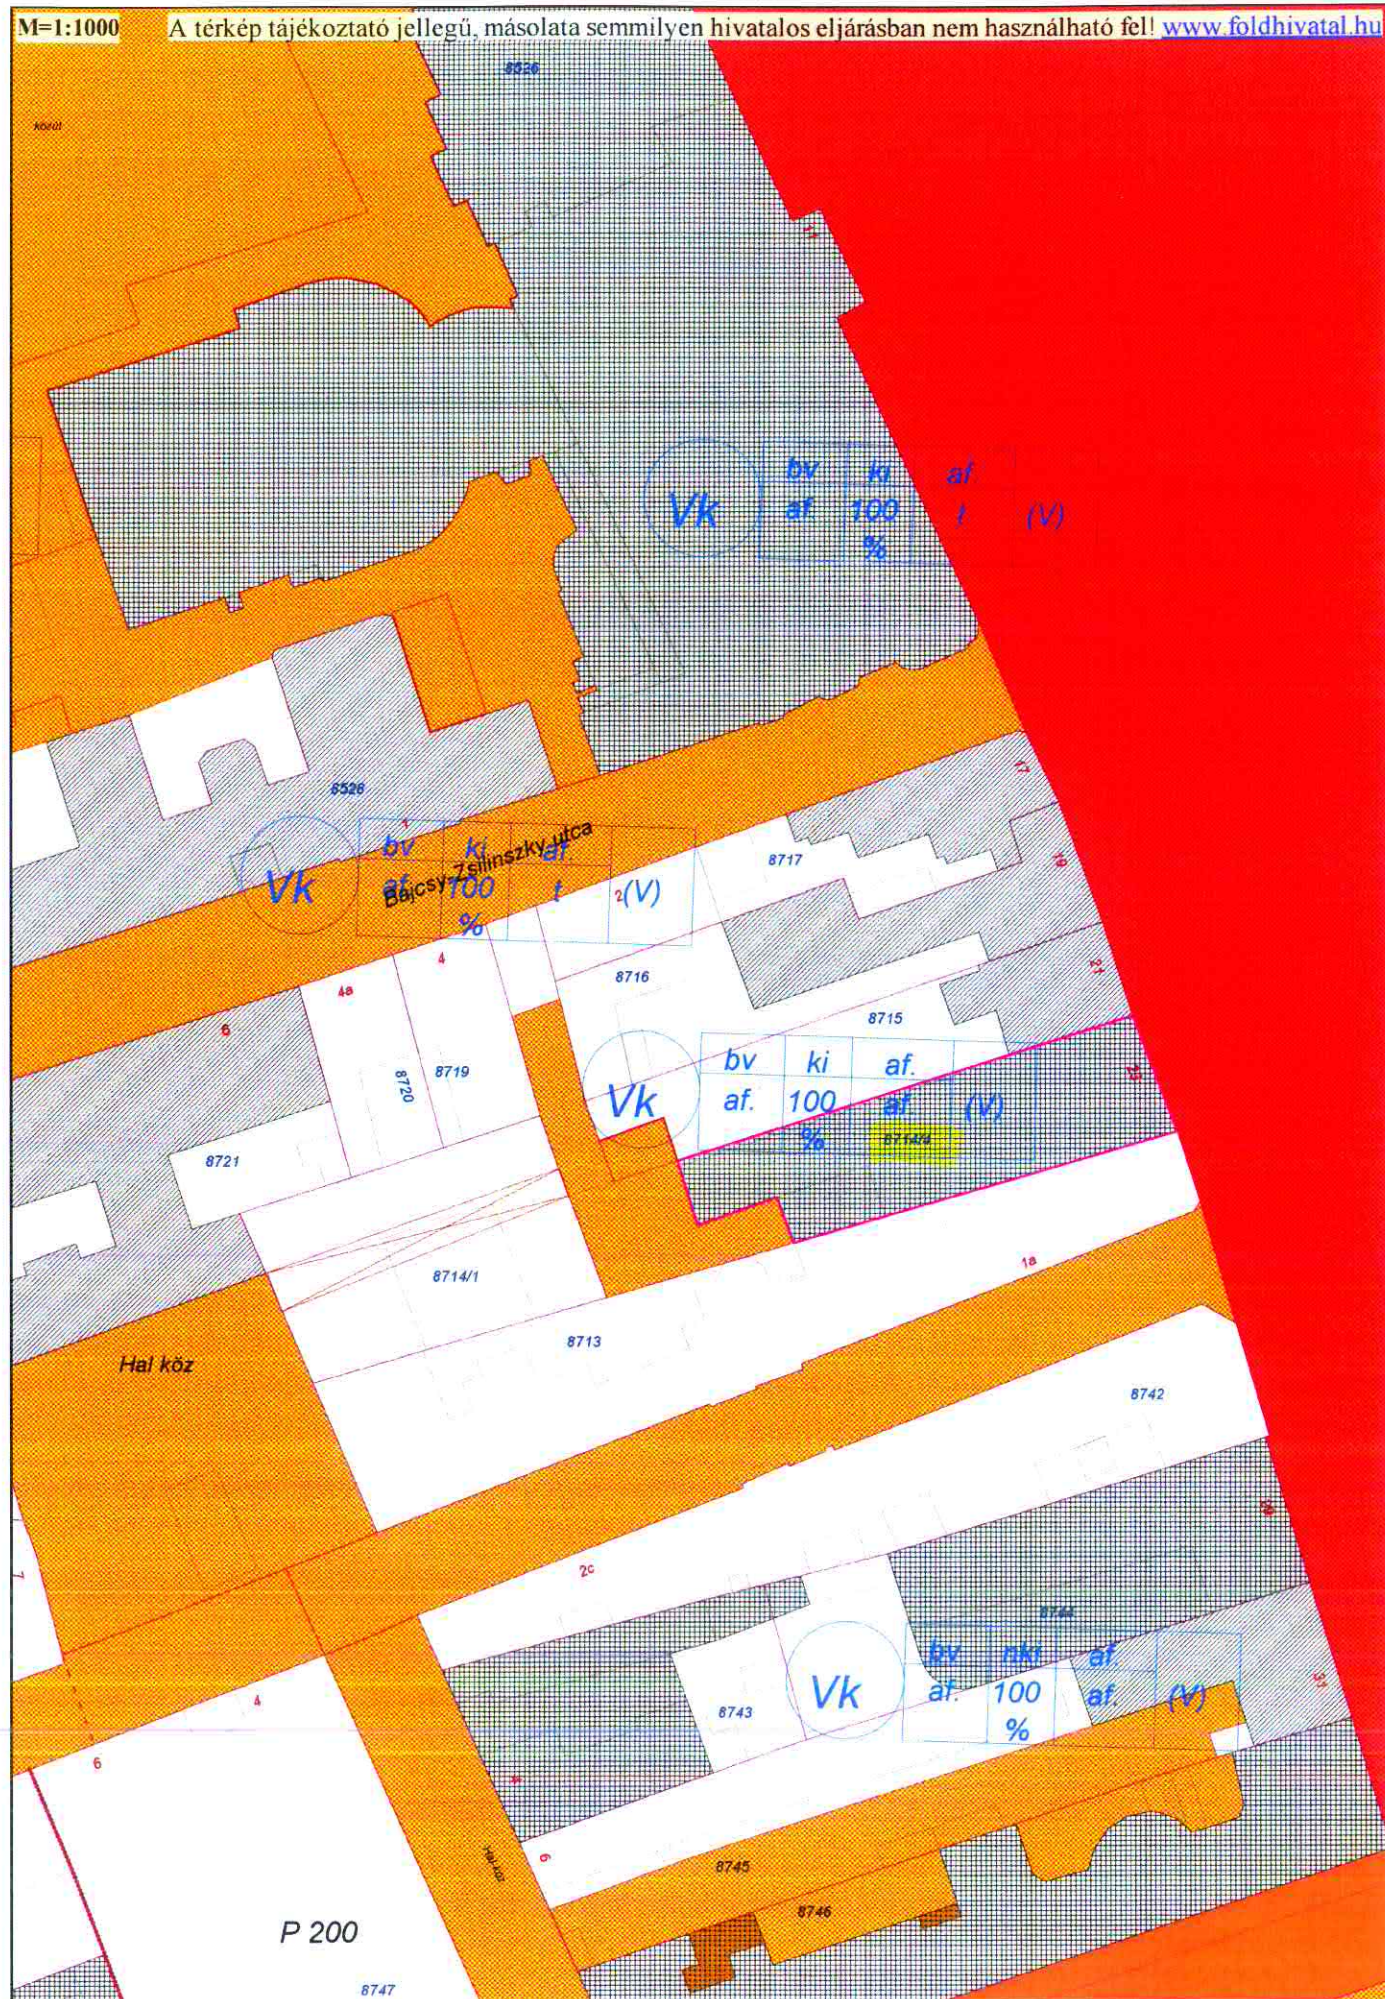

DEBRECEN, PIAC UTCA 40. SZ.

FÖLDSZINTI ALAPRAJZ M1:1

DEBRECEN, 1995. JÚNIUS HÓ TRSZ: 86/95-6091/T.O.

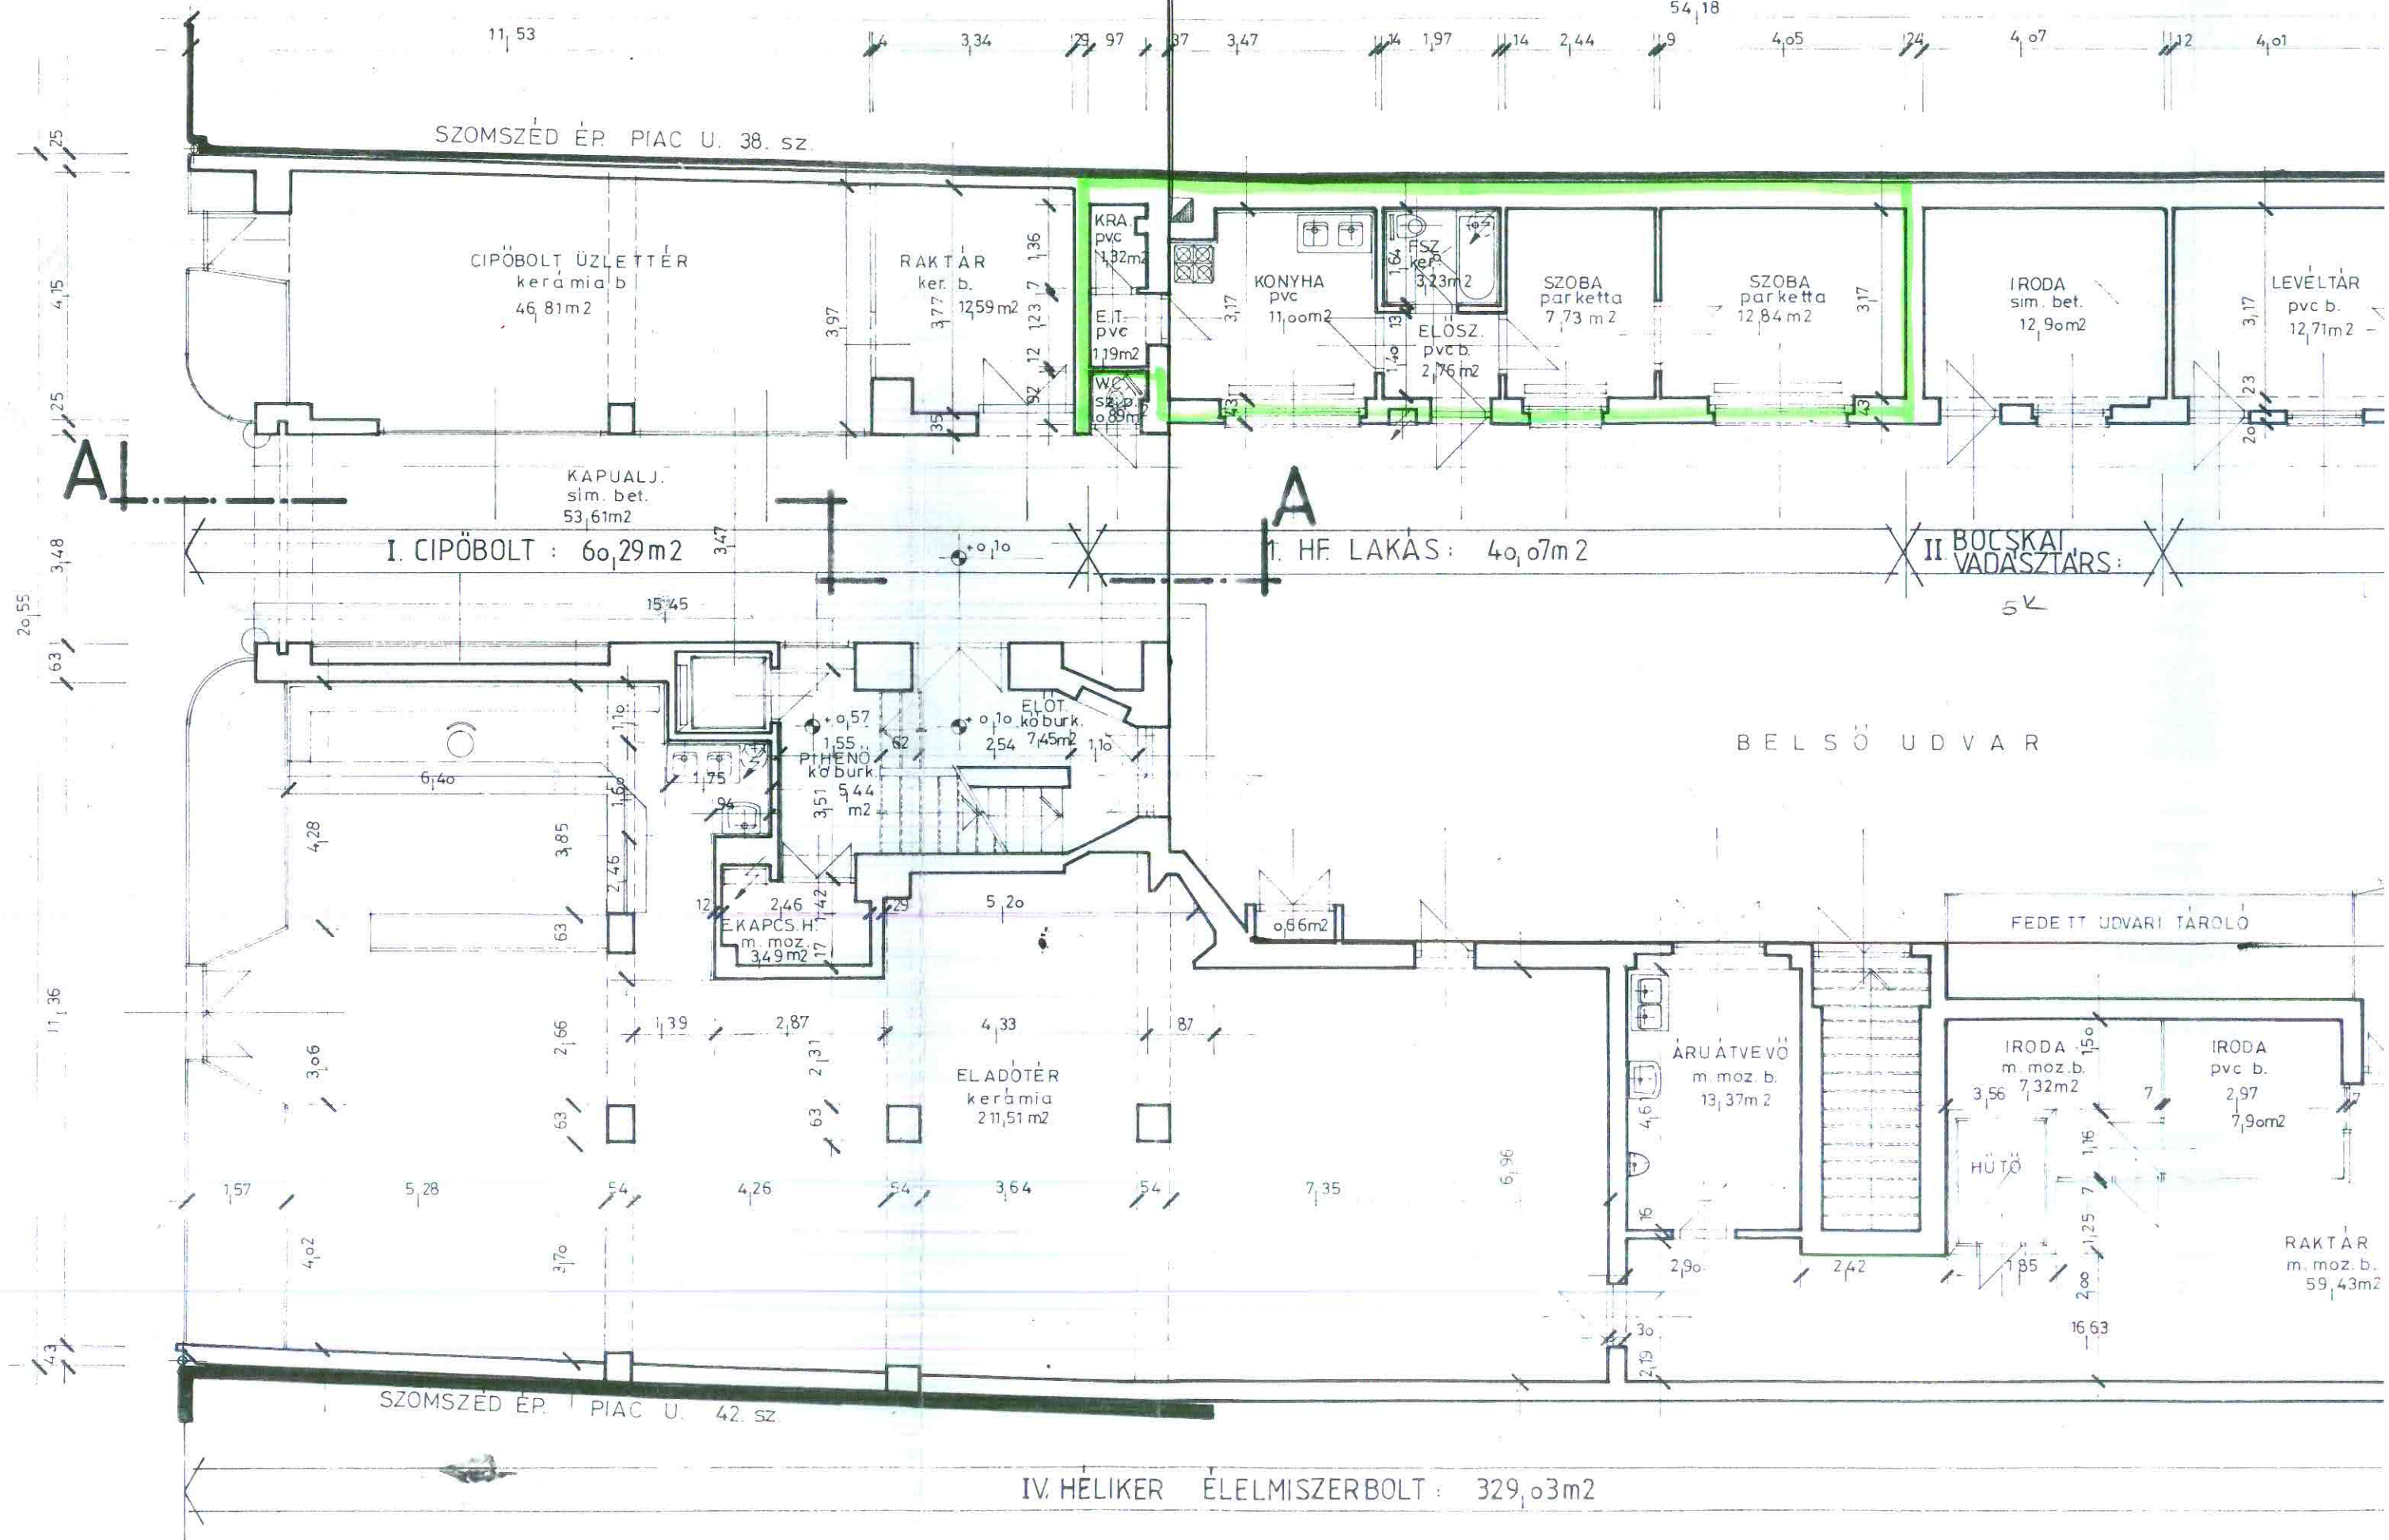



M 1:100

F-2

TERVLAP

