

PÁLYÁZATI FELHÍVÁS

Debrecen Megyei Jogú Város Önkormányzata nyilvános pályázatot hirdet

a 17191/17 hrsz-ú, „beépítetlen terület” megnevezésű, 1604 m² területű, a valóságban Debrecen, Balmazújvárosi út mentén található ingatlan értékesítésére

1. A pályázatot kiíró szerv neve, székhelye:

Debrecen Megyei Jogú Város Önkormányzata 4024 Debrecen, Piac u. 20.

2. A pályázat célja:

A 17191/17 hrsz-ú, „beépítetlen terület” megnevezésű, 1604 m² területű, a valóságban Debrecen, Balmazújvárosi út mentén található ingatlan értékesítése.

3. A pályázat jellege:

A pályázat nyilvános, egyfordulós, név megjelölésével lehet pályázni.

4. A pályázat tárgya:

A Debrecen Megyei Jogú Város Önkormányzata tulajdonát képező 17191/17 hrsz-ú, „beépítetlen terület” megnevezésű, 1604 m² területű, a valóságban Debrecen, Balmazújvárosi út mentén található ingatlan.

5. Pályázati biztosíték kikötése, valamint a vételár megfizetésének feltételei:

A pályázónak 5 millió Ft összeget pályázati biztosítékként be kell fizetnie Debrecen Megyei Jogú Város Önkormányzata OTP Bank Nyrt.-nél vezetett 11738008-15461009 számú fizetési számlaszámára és a befizetést bizonylattal igazolnia kell az Önkormányzat felé a pályázati anyag részeként.

A nyertes pályázó által befizetett pályázati biztosíték a teljes vételár megfizetésének időpontjában beszámításra kerül a vételárba előlegként. A pályázaton nem nyert pályázó részére a pályázati biztosíték összege a Közgyűlés döntését követő 8 napon belül visszafizetésre kerül. Amennyiben a szerződés megkötését követően a nyertes ajánlattevő eláll a szerződéstől a pályázati biztosítékként befizetett összeg nem jár vissza, azt DMJV Önkormányzata mint a szerződés megírusulása esetére járó kötbért köti ki. Akkor sem jár vissza a pályázati biztosíték továbbá, ha a szerződés megkötése a pályázónak felróható, vagy az ő érdekkörében felmerült más okból hiúsult meg.

A nyertes pályázónak vállalnia kell, hogy a közgyűlési döntést követő 15 napon belül az adásvételi szerződést megkötí és, hogy az általa felajánlott vételár teljes összegét az adásvételi szerződés hatályba lépését követő 60 napon belül megfizeti az Önkormányzat számára. Az ingatlan vételára az általános forgalmi adóról szóló 2007.évi CXXVII. törvény 86.§-a alapján Áfa köteles.

6. Egyéb információk, kikötések:

A nemzeti vagyonról szóló 2011. évi CXCVI. törvény 14.§ (2) bekezdése értelmében a helyi önkormányzat tulajdonában lévő ingatlan értékesítése esetén az államot minden más jogosultat megelőző elővásárlási jog illeti meg.

A pályázat eredményeként megkötött adásvételi szerződés hatálybalépésének feltétele az MNV Zrt., mint a Magyar Állam nevében az elővásárlási jog gyakorlására jogosult szerv nemleges nyilatkozata, vagy az elővásárlási jog gyakorlására meghatározott 35 napos nyilatkozattételi határidő eredménytelen letelte.

A pályázat tárgyát képező ingatlan alatt NA 400 mm átmérőjű önkormányzati tulajdonú vízvezeték, valamint nagyközépnomású gázelosztó vezeték található. A vízvezeték üzembiztos működése érdekében az Önkormányzat az adásvételi szerződésben visszavásárlási jogot köt ki,

A határozati javaslat 4.sz.melléklete
annak biztosítására, hogy a vevő 2 éven belül gondoskodjon a vezetékgig ingatlan-nyilvántartásba
történő bejegyeztetéséről.

7. A pályázaton való részvétel feltétele:

A pályázaton csak azok vehetnek részt, akik a pályázati biztosítékot a pályázat benyújtására
vonatkozó határidő lejártáig megfizették az Önkormányzat számlájára.

8. A pályázatnak tartalmaznia kell:

- az ajánlattevő részletes és jogilag kötelező erejű nyilatkozatát:
- a pályázati felhívásban foglalt feltételek elfogadására,
- az általa vállalt kötelezettségek teljesítésére,
- a vételár összegére (nettó vételár+27%Áfa) és teljesítésére,
- az ajánlati kötöttségre vonatkozóan.
- a pályázati biztosíték befizetését igazoló bizonylatot,
- nem természetes személy pályázó köteles benyújtani a nyilvántartásba vételét igazoló okiratot, valamint aláírási címpéldányt, illetve képviselési jogosultságot igazoló okiratot.

9. A pályázat benyújtásának helye, módja, határideje:

DMJV Polgármesteri Hivatal Vagyonkezelési Osztály Debrecen, Piac u. 20. I/69. szoba „A
17191/17 hrsz-ú, „beépítetlen terület” megnevezésű, 1604 m2 területű, a valóságban
Debrecen, Balmazújvárosi út mentén található ingatlan értékesítése” feliratú zárt borítékban a
pályázati felhívás elérhetőségéről szóló közlemény megjelenését követő 10. nap 10.00 óráig
személyesen, vagy meghatalmazott útján a pályázó nevének megjelölésével.

10. Borítékbontás kezdete, helye:

A pályázati felhívás elérhetőségéről szóló közlemény megjelenését követő 10. nap 10.00 órákor,
DMJV Polgármesteri Hivatal Vagyonkezelési Osztály, Debrecen, Piac u. 20. I/69. szoba.

**11. A pályázatra vonatkozó további kérdések feltevésének, valamint a válaszok
megadásának helye és módja:**

A pályázatra vonatkozó további kérdések benyújtása a pályázati felhívás elérhetőségéről szóló
közlemény megjelenését követő 5. nap 9.00 óráig a DMJV Polgármesteri Hivatal Vagyonkezelési
Osztályán írásban történhet (4024 Debrecen, Piac u. 20. I/69.), valamint a
vagyonkezeles@ph.debrecen.hu email címre a pályázó személyes adatainak, cég esetén a
cégadatokat megadásával. A pályázók írásban feltett kérdéseire a kiíró minden érintettnek a
kérdésselvetésben igénye szerint megadott elektronikus, vagy postai címre a válaszokat a
pályázati felhívás átvételét követő 7. nap 16.00 óráig megadja.

12. Ajánlati kötöttség időtartama: A pályázat benyújtását követő 150 nap.


13. Eredményhirdetés módja, helye és várható ideje:

A pályázat eredményéről Debrecen Megyei Jogú Város Önkormányzatának Tulajdonosi
Bizottsága dönt, mely döntést követő 8 munkanapon belül a kiíró a pályázókat írásban értesíti.


Kiíró egyben fenntartja a jogát, hogy a pályázat során ajánlatot tett egyik ajánlattevővel se kössön
szerződést és ily módon – akár indoklás nélkül is – a pályázatot eredménytelennek minősítse.

Mellékletek:

- Szabályozási Terv – részlet
- Beépíthetőségi vázlat-1 (H-6/a)
- Beépíthetőségi vázlat-2 (H-6/b)

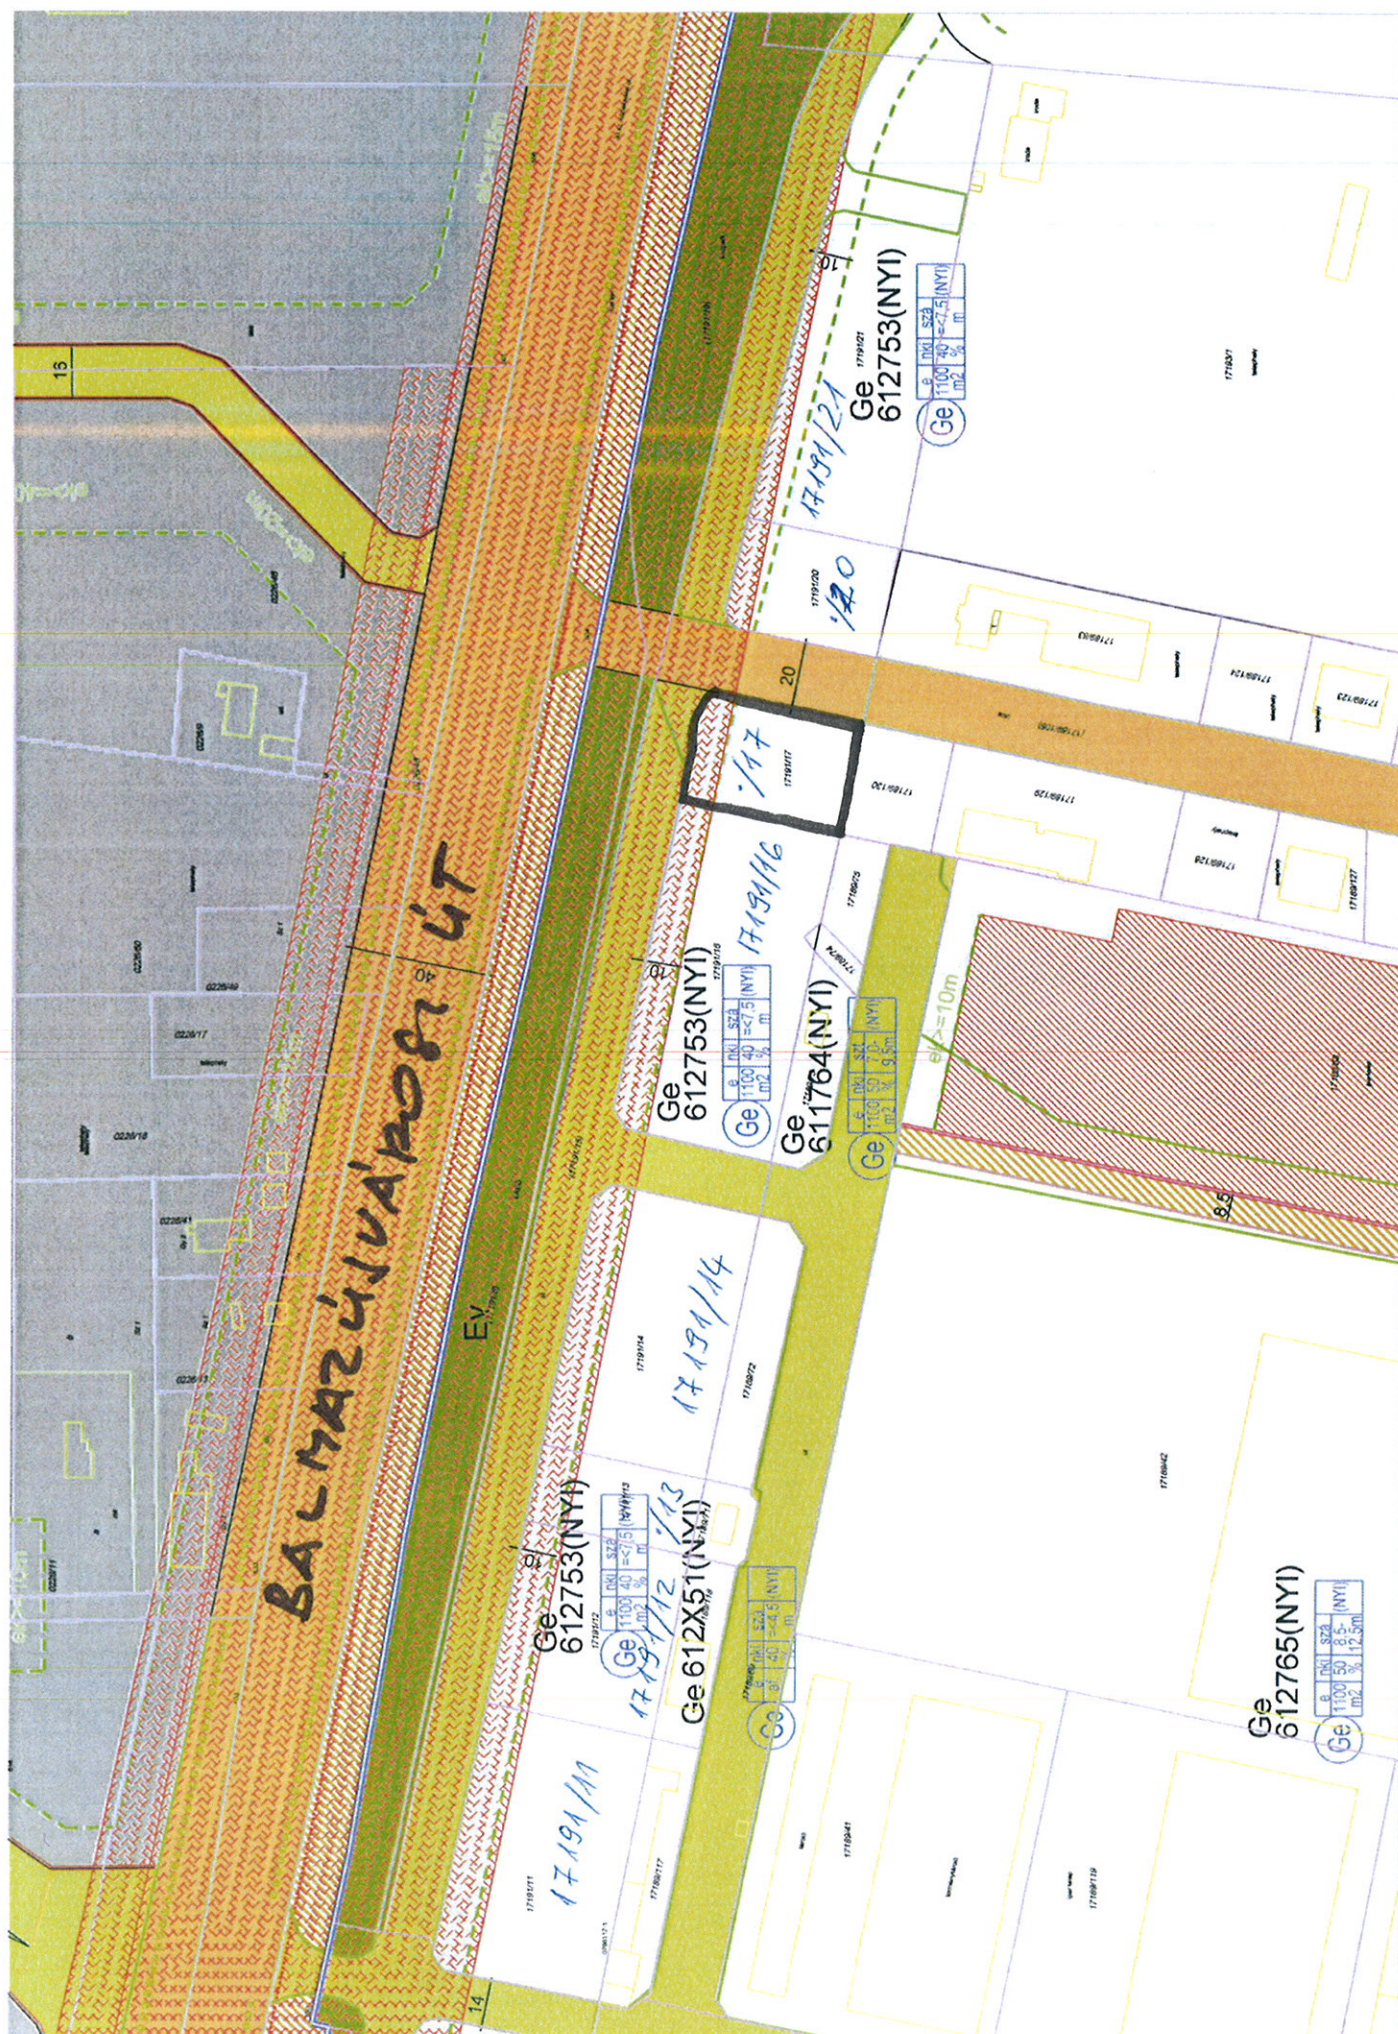

MEGRENDELŐ:		DMJV POLGÁRMESTERI HIVATAL 4024 Debrecen Piac u. 20.	
TERVEZŐ:		Ozga Béla László 4030 Debrecen, Korponay u. 7. magasépítő mérnök, építésügyi műszaki és igazgatási szakértő SZÉSZ 1-09-0165, SZÉSZ 9-09-0165	
LÉTESÍTMÉNY: Debrecen, Balmazújvárosi u. 17191/17 hrsz.			
RAJZ MEGNEVEZÉSE:		LÉPTÉK:	DÁTUM:
HELYSÍNRAJZ		M 1 : 1000	2010. 03.
		H-6/a	

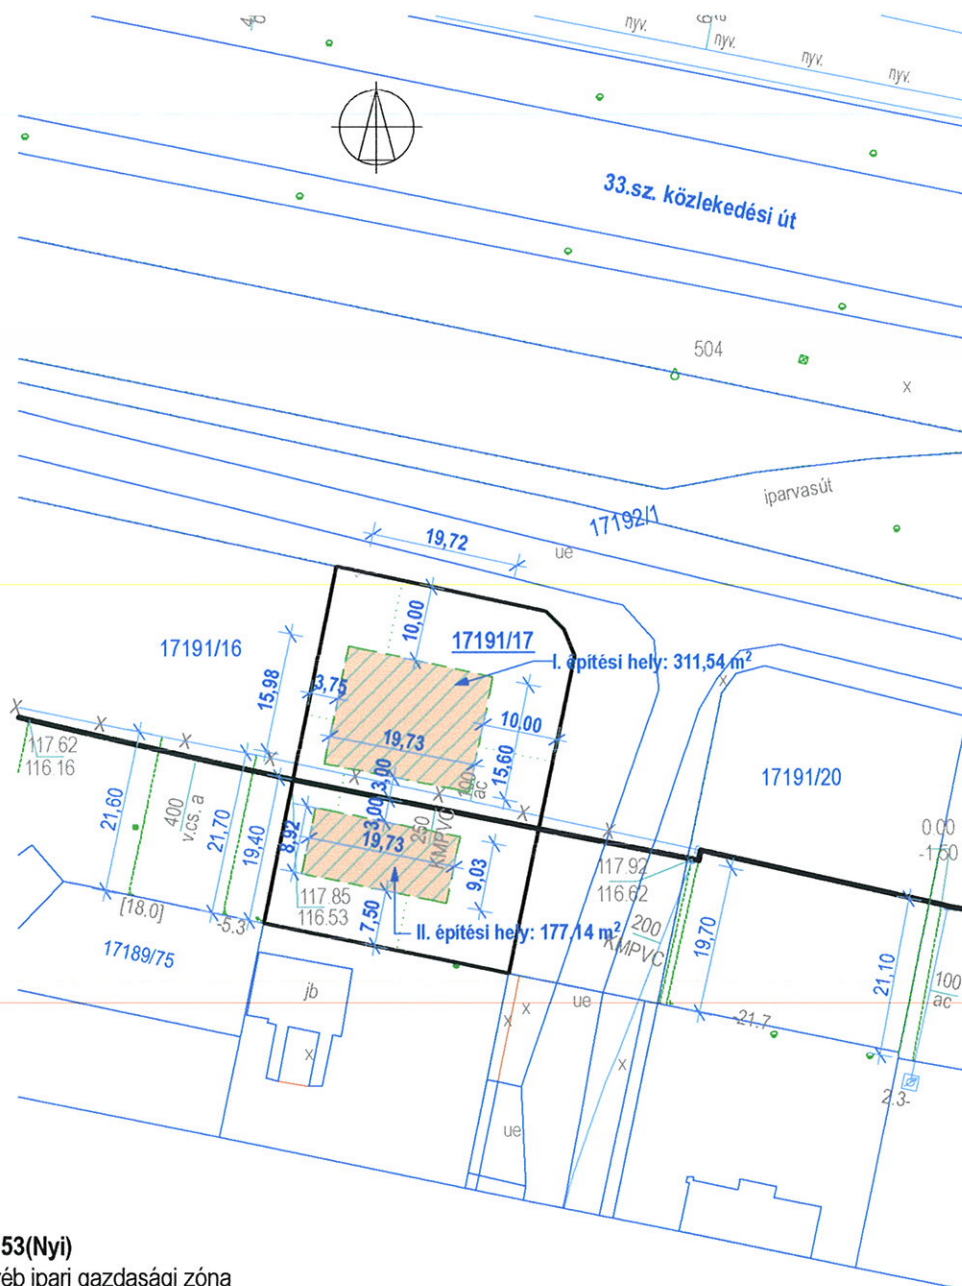

Ge 612753(Nyi)

Ge - egyéb ipari gazdasági zóna

6 - egyéb építészeti karakter

1 - nem kialakult építési övezet

2 - szabadonálló, általános beépítési mód

7 - legkisebb kialakítható telek: 1100m²

5 - beépítési %: 40%

3 - legmagasabb építménymagasság: ≤ 7,50m

Zöldfelületi fedettség: 45%

Telek területe: 1604m² (40%= 641,60m²)

Az építési helyen belül beépíthető terület (a teljes telek terület max.: 40%-a)

Építési hely területe: I. + II. építési hely= 311,54m²+177,14m²= 488,68m²

MEGRENDELŐ:	DMJV POLGÁRMESTERI HIVATAL 4024 Debrecen Piac u. 20.		
TERVEZŐ:	Ozga Béla László 4030 Debrecen, Korpohay u. 7.	magasépítő mérnök, építésügyi műszaki és igazgatási szakértő SZÉSZ 1-09-0165, SZÉSZ 9-09-0165	
LÉTESÍTMÉNY: Debrecen, Balmazújvárosi u. 17191/17 hrsz.			
RAJZ MEGNEVEZÉSE:	HELYSZÍNRAJZ	LÉPTÉK:	DÁTUM:
		M 1 : 1000	2010. 03.
			H-6/b