

602445/2022

VÁLTOZÁSI VÁZRAJZ


a 8139, 8140, 8141/1, 8141/2, 8142, 8143, 8148/2, 8148/3, 8149, 8150
helyrajzi számú földrészek megosztásáról
Méretarány: 1:1000

A telekrajzot a 2004. évi 29. sz. törvény szerinti szabványok szerint készítették. A térkép a földrajzi számú telekrajz alapján készült. 

Kelt: 2022. május 31.

Daczki Géod

Az aláírás

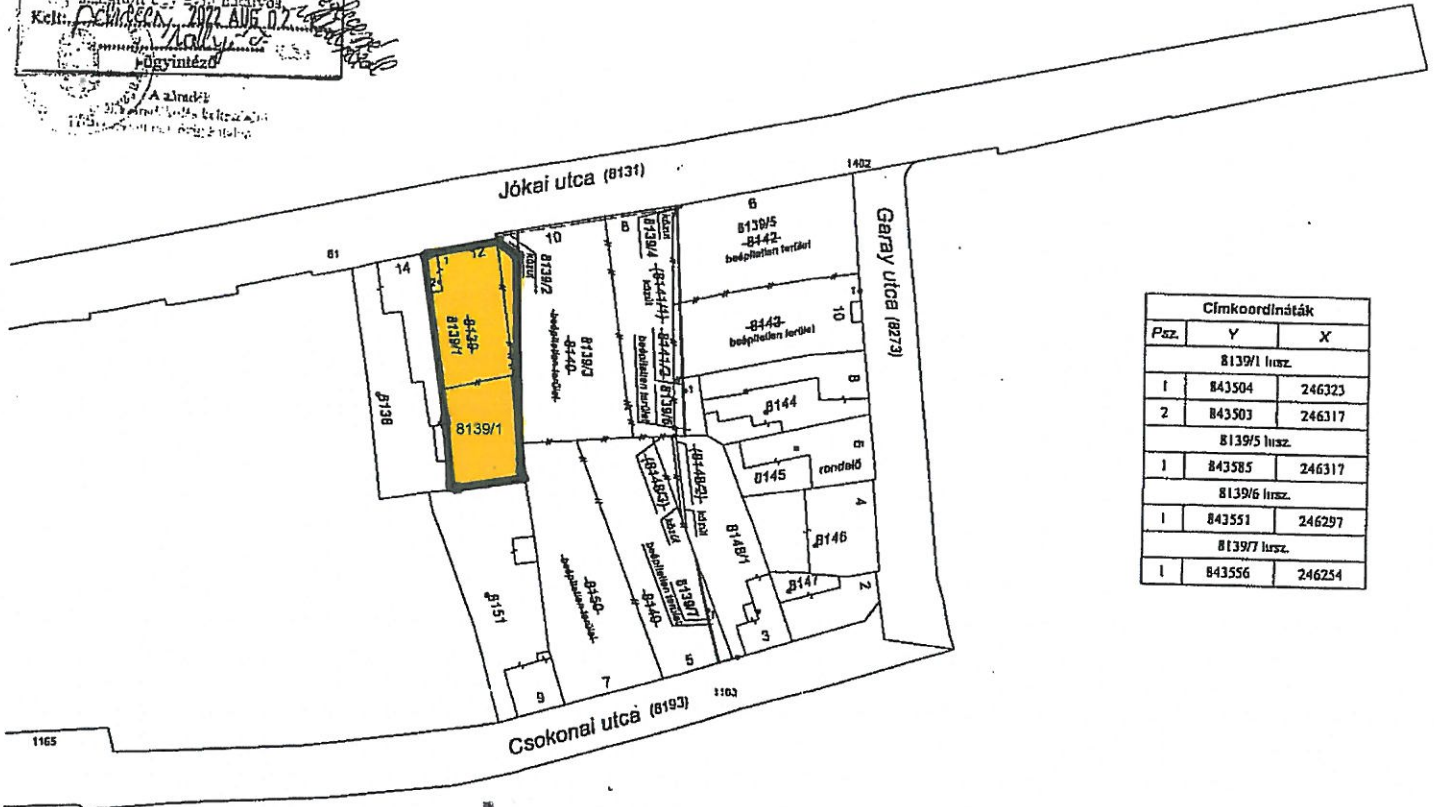

Címkoordináták		
Psz.	Y	X
8139/1 hrsz.		
1	843504	246323
2	843503	246317
8139/5 hrsz.		
1	843585	246317
8139/6 hrsz.		
1	843551	246297
8139/7 hrsz.		
1	843556	246254

Változás előtti állapot						Változás utáni állapot						Megjegyzés			
Hrsz.	Alrészlet			Terület	AK	Hrsz.	Alrészlet			Terület	AK		Szolgalmi és egyéb jogok		
	jel	műv. ága	mln. ó.				ha. m ²	jel	műv. ága					mln. ó.	ha. m ²
1	2	3	4	5	6	7	8	9	10	11	12	13	14		
8139		(kivett) gazdasági épület, udvar		385		8139/1		(kivett) gazdasági épület, udvar		748			megszűnt útszolgalmi jog (8105/1960)		
8140		(kivett) beépítetlen terület		1191		8139/2		(kivett) közút		13		OPUS TITÁSZ vezetékgig 2 nm (LE-5618(7363)/13.)			
8141/1		(kivett) közút		475		8139/3		(kivett) közút		2840		OPUS TITÁSZ vezetékgig 16 nm (LE-5618(7363)/13.) OPUS TITÁSZ vezetékgig 2 nm (LE-5821(7379)/13.)			
8141/2		(kivett) beépítetlen terület		65		8139/4		(kivett) közút		1		OPUS TITÁSZ vezetékgig 1 nm (LE-5618(7363)/13.)			
8142		(kivett) beépítetlen terület		692		8139/5		(kivett) beépítetlen terület		1199		OPUS TITÁSZ vezetékgig 2 nm (LE-5821(7379)/13.) OPUS TITÁSZ vezetékgig 8 nm (9221/1974.05.08)			
8143		(kivett) beépítetlen terület		550		8139/6		(kivett) beépítetlen terület		44					
8148/2		(kivett) közút		13		8139/7		(kivett) beépítetlen terület		32		OPUS TITÁSZ vezetékgig 1 nm (LE-5821(7379)/13.)			
8148/3		(kivett) közút		32											
8149		(kivett) beépítetlen terület		677											
8150		(kivett) beépítetlen terület		797											
Összesen:				4877						4877					

változás akaratunknak megfelelően történt:

Készítette: Debrecen, 2022. május 31.

Készítő
Daczki Géod

Daczki Géod
minőségirányítási felelős

A vázrajz méretét levélre nem alakítottam.
A helyrajzi számok és területszámok helyes. Ez a záradék a kifizetésről
számlát egy évig hatályosítja.

Debrecen, 2022. május 31.

Záradék
Ingatlanmin. sz.: 2022. JÚN 01.