

601939/2023


Geodéziai vállalkozás neve, székhelyének címe

Munkaszám: 4833/2023

## VÁLTOZÁSI VÁZRAJZ

a 20120/3, 20132 helyrajzi számú földrészletek határrendezéséről

Méretarány: 1:1000

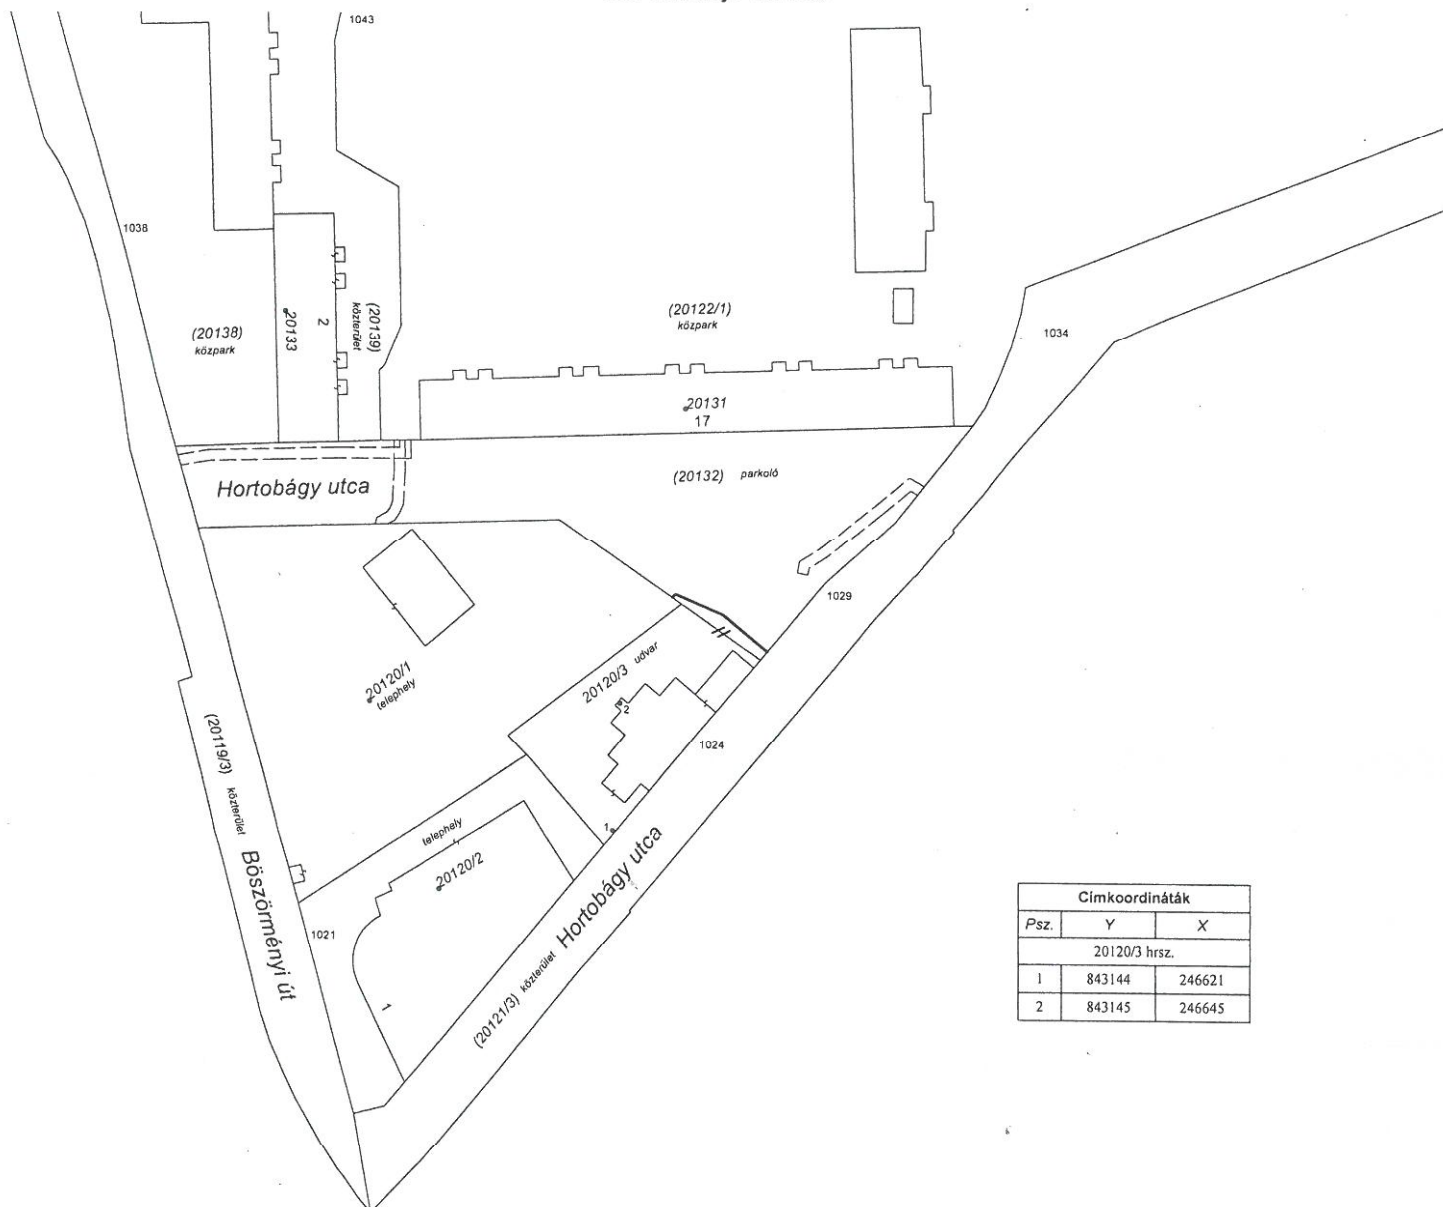

Címkoordináták		
Psz.	Y	X
20120/3 hrsz.		
1	843144	246621
2	843145	246645

Változás előtti állapot						Változás utáni állapot							Megjegyzés
Hrsz.	Alrészlet			Terület ha. m <sup>2</sup>	AK	Hrsz.	Alrészlet			Terület ha. m <sup>2</sup>	AK	Szolgalmi és egyéb jogok	
	jel	műv. ága	min. o.				jel	műv. ága	min. o.				
1	2	3	4	5	6	7	8	9	10	11	12	13	14
20120/3		(kivett) lakóház, udvar, üzlet		954		20120/3		(kivett) lakóház, udvar, üzlet		996		Társasház. A földrészlethez tartozó közös tulajdonban álló épületrészeket és helyiségeket az alapító okirat tartalmazza. (47261/2005.03.29); Műemlék. A védetté nyilvánítás száma: 50041/1958 (56216/2009/2000.12.12); ORSZÁGOS MŰEMLÉKFELÜGYELŐSÉG az ingatlan műemléki védelem alatt áll (8418/1965.09.03)	
20132		(kivett) parkoló		3046		20132		(kivett) parkoló		3004		HŐSZOLGÁLTATÓ RT. Használat joga, távvezeték elhelyezését biztosító 202 nm (31863-2/2000.1999.08.13); OPUS TITÁSZ ÁRAMHÁLÓZATI ZRT. 89 nm (LE-5821(7379)/13.); OPUS TITÁSZ ÁRAMHÁLÓZATI ZRT. 92 nm (LE-5757(7373)/13.)	
Összesen:				4000						4000			

A telekhatár rendezés akarajunknak megfelelően történt:

Készítette: Debrecen, 2023. április. 25.

Dr. Papp László  
Debrecen

Készítő  
Deczki Gábor

Deczki Gábor  
minőséget tanúsító földmérő

P.H.  
IRSZ: 428/1990  
Földm. lg. sz.: 10314

A vázrajz méreteket levételére nem alkalmas.  
A helyrajzi számozás és a területszámítás helyes. Ez a záradék a keltezésétől számított egy évig hatályos.

Debrecen, 2023. 2023. APR. 26. nap  
SZENTE JÓZSEF ZÁRADÉK

P.H.  
Ing. rend. min. sz.  
Földm. lg. sz.: 7912