

DECZKI Ingatlan Kft.
4030 Debrecen, Lovász u. 24.
Adószám: 13891662-2-09
Telefon: 52/474-582

..Debrecen. I. község, város
belterület

Geodéziai vállalkozás neve, székhelyének címe


Adatszolgáltatás iktatószáma: 2/2584/2015

Munkaszám: 387/2015

VÁLTOZÁSI VÁZRAJZ

a 8604, 8605 helyrajzi számú földrészletek megosztásáról

Méretarány: 1:1000

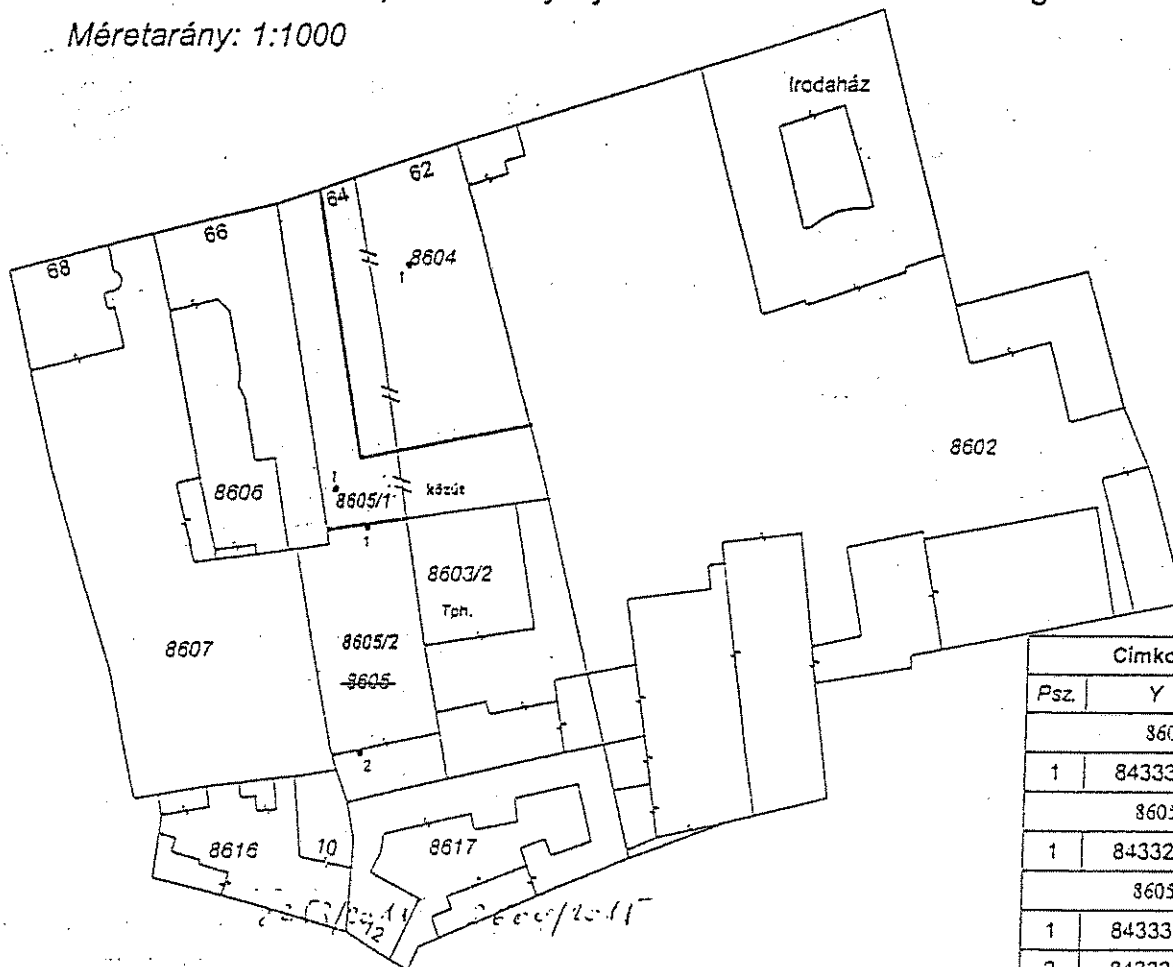

Címkoordináták		
Psz.	Y	X
8604 hrsz.		
1	843336	246010
8605/1 hrsz.		
1	843326	245980
8605/2 hrsz.		
1	843331	245975
2	843331	245946

Változás előtti állapot						Változás utáni állapot								Megjegyzés	
Hrsz.	Alrészlet			Terület	AK	Hrsz.	Alrészlet			Terület	AK	E.On vezetékjog m ²			
	jel	műv. ága	min. o.				ha. m ²	jel	műv. ága				min. o.		ha. m ²
1	2	3	4	5	6	7	8	9	10	11	12	13	14		
8604		(kivett) beépítetlen terület		780		8604		(kivett) beépítetlen terület		800		17 (LE-5618(7363)/13.)			
8605		(kivett) gazdasági épület, udvar		1037		8605/1		(kivett) közút		486		5 (LE-5618(7363)/13.)			
						8605/2		(kivett) gazdasági épület, udvar		531					
				1817						1817					

Készítette: Debrecen, 2015.december.10.

Készítő
Deczki Gábor

Deczki Gábor
minőséget tanúsító földmérő
P.H.

A helyrajzi számozás és területszámítás helyes. Ez a záradék a keletkezésről számított egy évig hatályos, későbbi felhasználás előtt a vázrajzot újra záradékolni kell.

Debrecen, 2015. hó . nap

záradékoló

VARGA ZSOLT
Ingatlanrendező földmérő
Helyrajzi szám: 246010

A változás akarataknak megfelelően történt