


VÁLTOZÁSI VÁZRAJZ

a 66003/1 helyrajzi számú földrészlet megosztásáról

megelőzi a 2492/2017 iktatószámú változási vázrajz átvezetése

Méretarány: 1:2000

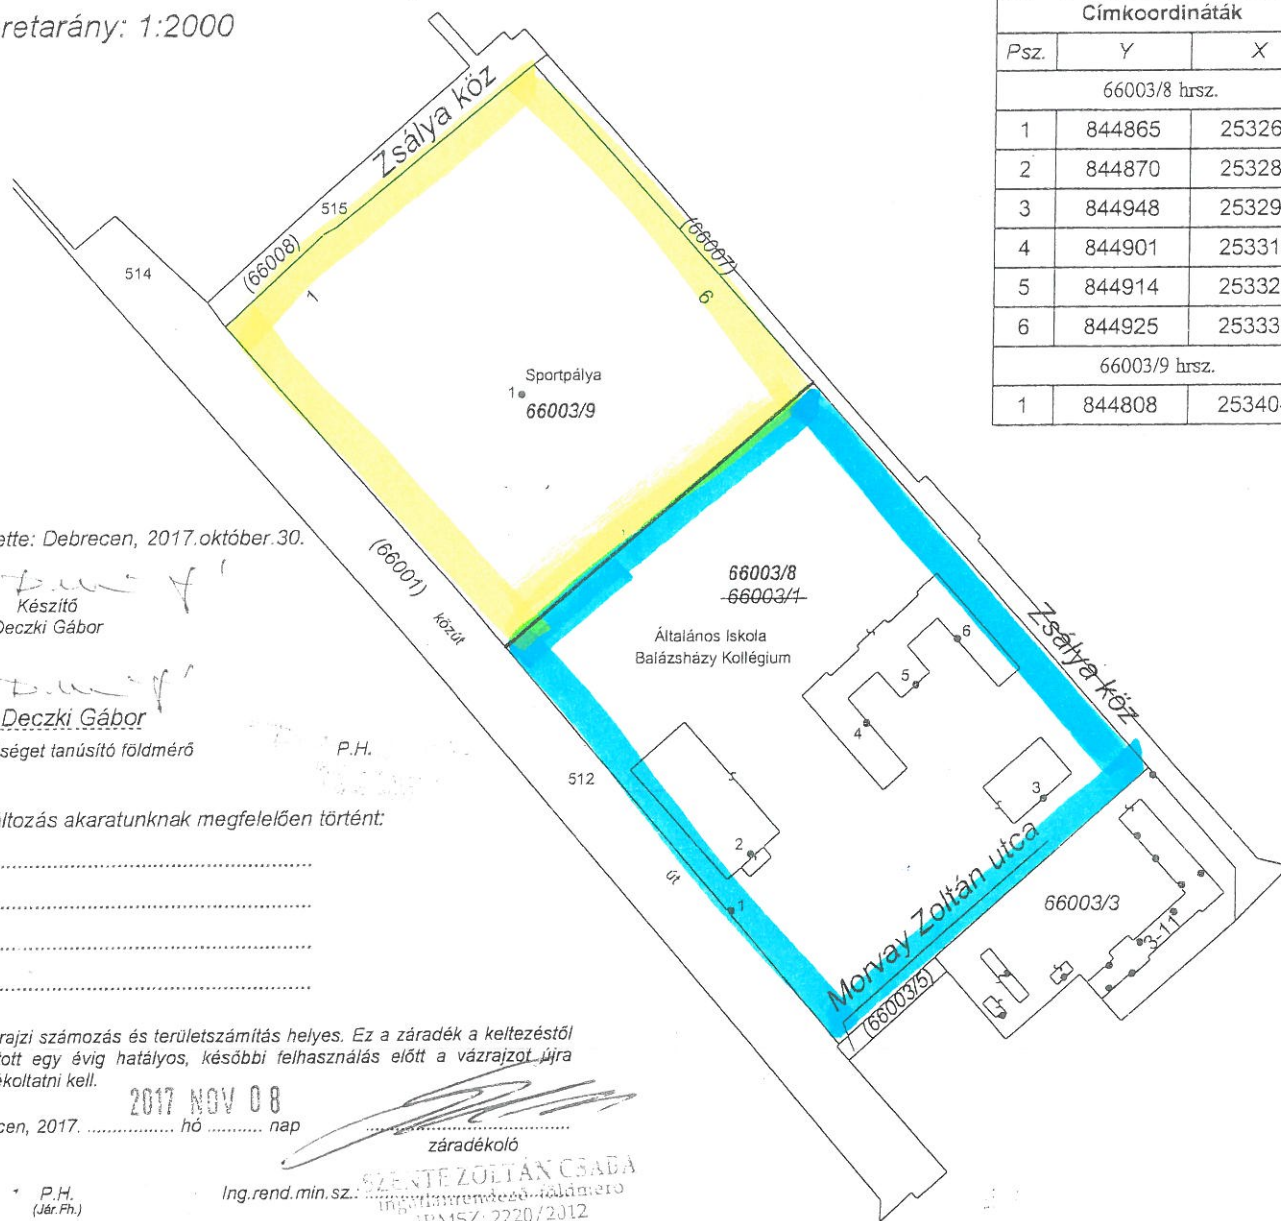

Címkoordináták		
Psz.	Y	X
66003/8 hrsz.		
1	844865	253268
2	844870	253283
3	844948	253297
4	844901	253317
5	844914	253327
6	844925	253339
66003/9 hrsz.		
1	844808	253404

Készítette: Debrecen, 2017. október. 30.

Készítő
Deczki Gábor

Deczki Gábor

minőségét tanúsító földmérő

P.H.

A változás akaratunknak megfelelően történt:

A helyrajzi számozás és területszámítás helyes. Ez a záradék a keltezésétől számított egy évig hatályos, későbbi felhasználás előtt a vázrajzot újra záradékolatni kell.

2017 NOV 08
Debrecen, 2017. hó nap

záradékoló

P.H.
(Jár. Fh.)

Ing. rend. min. sz.: 108

SZENTE ZOLTÁN CSADA
földmérő
IRMSZ: 2220/2012
Föld. ig. sz.: 3601

Változás előtti állapot						Változás utáni állapot								Megjegyzés
Hrsz.	Alrészlet			Terület	AK	Hrsz.	Alrészlet			Terület	AK	Szolgalmi és egyéb jogok		
	jel	műv. ága	min. o.	ha. m ²			jel	műv. ága	min. o.	ha. m ²				
1	2	3	4	5	6	7	8	9	10	11	12	13	14	
66003/1		(kivett) általános iskola, kollégium, sporttelep		2 6895		66003/8		(kivett) általános iskola, kollégium,		1 4795		HASZN. JOG Debreceni Egyetem 68188/2009/1006		
						66003/9		(kivett) sporttelep		1 2100		ugyanaz		
				2 6895						2 6895				