

DECZKI Ingatlan Kft.  
4030 Debrecen, Ghilányi u. 17/C  
Adószám: 13891668-2-09  
Telefon: 20/ 978-6518

Geodéziai vállalkozás neve, székhelyének címe

Munkaszám: 3787/2021

Változási vázrajz (A határozati javaslat melléklete)

Debrecen I. (község, város)  
belterület


Adatszolgáltatás iktatószáma: 2/2659/2021

## VÁLTOZÁSI VÁZRAJZ

a 11738/6 helyrajzi számú földrészlet használati megosztásáról

Méretarány: 1:1000

Ez a vázrajz ingatlan-nyilvántartási  
átvezetésre nem használható!

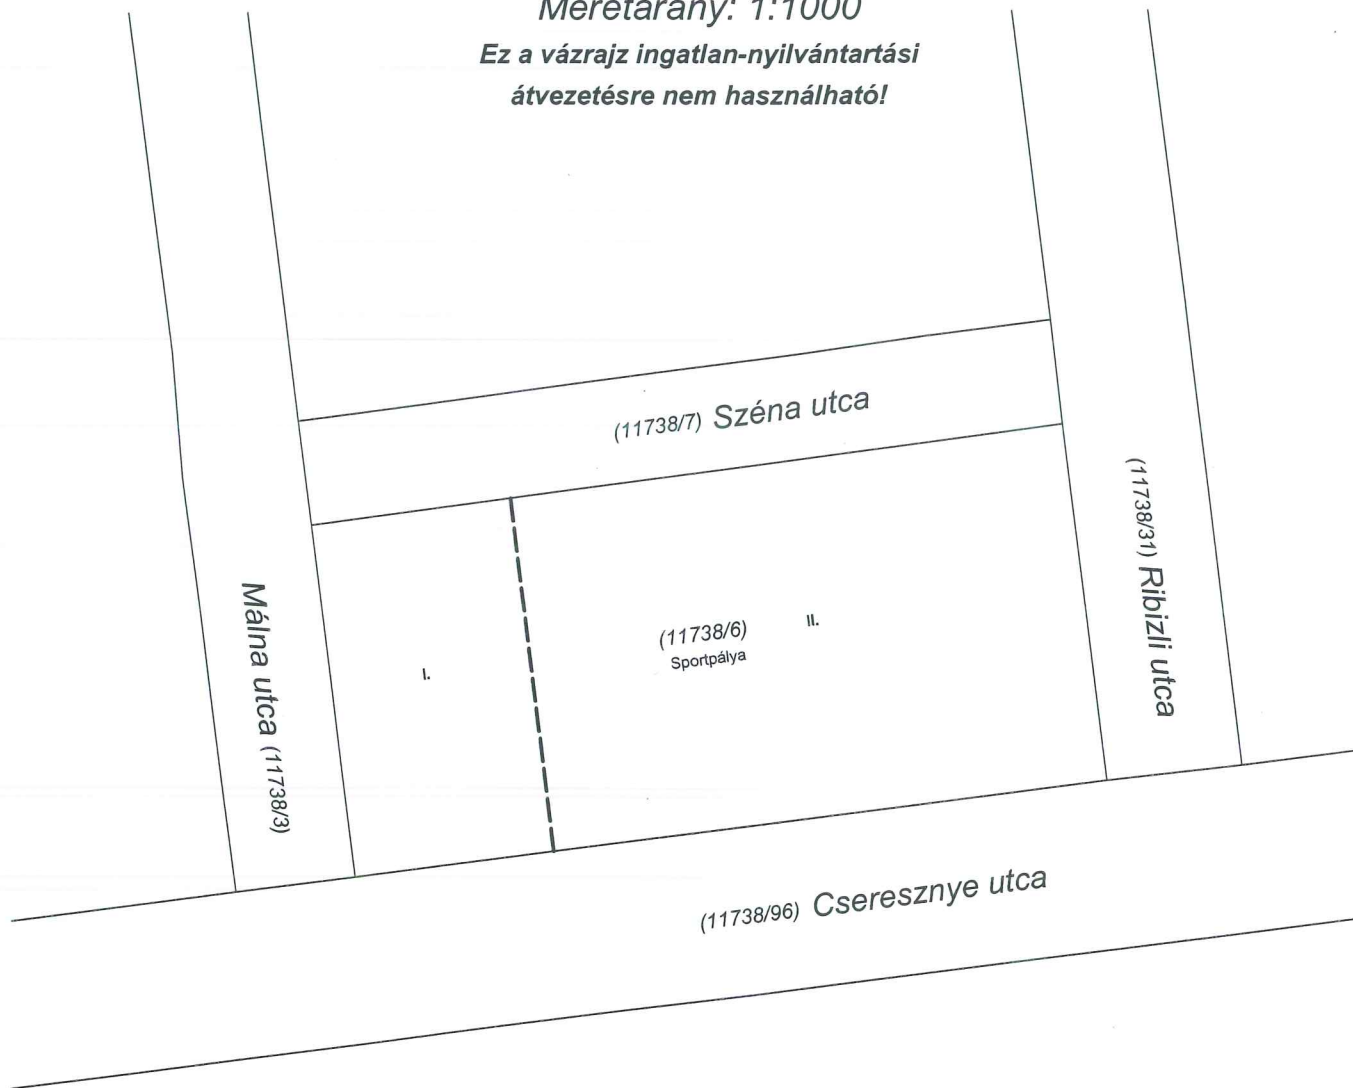

Használati megosztás előtti állapot							Használati megosztás utáni állapot							Megjegyzés
Hrsz.	Alrészlet			Terület ha. m <sup>2</sup>	AK	Tulajdonos, jogosult, tulajdoni arány	Hrsz.	Alrészlet			Terület ha. m <sup>2</sup>	AK	Használati jog jogosultja, aránya	
	jel	műv. ága	mín. o.					jel	műv. ága	mín. o.				
1	2	3	4	5	6	7	8	9	10	11	12	13	14	
11738/6		(kivett) közpark		4722			11738/6		(kivett) közpark		4722			
								I.			1231		DMJV Önkormányzata	
								II.			3491		DMJV Önkormányzata	

A használati megosztás akaratumunknak  
megfelelően történt:

Készítette: Debrecen, 2021. augusztus. 24.

Készítő  
Deczki Gábor  
Deczki Gábor

minőséget tanúsító földmérő

P.H. IRSZ: 428/1990  
F.ig.sz.: 10314

A vázrajz méretek levételére nem alkalmas.

Ez a vázrajz ingatlan-nyilvántartási átvezetésre nem használható! Az állam  
alapadat-tartalom az állami ingatlan-nyilvántartási térképi adatbázis  
tartalmával megegyezik.

Debrecen, 2021. .... hó ..... nap

záradékoló

P.H.

Ing.rend.min.sz.: .....