


VÁLTOZÁSI VÁZRAJZ

a 17191/15 helyrajzi számú földrészlet megosztásáról

érvényteleníti a 603638/2021 iktatószámú munkát

Méretarány: 1:1000

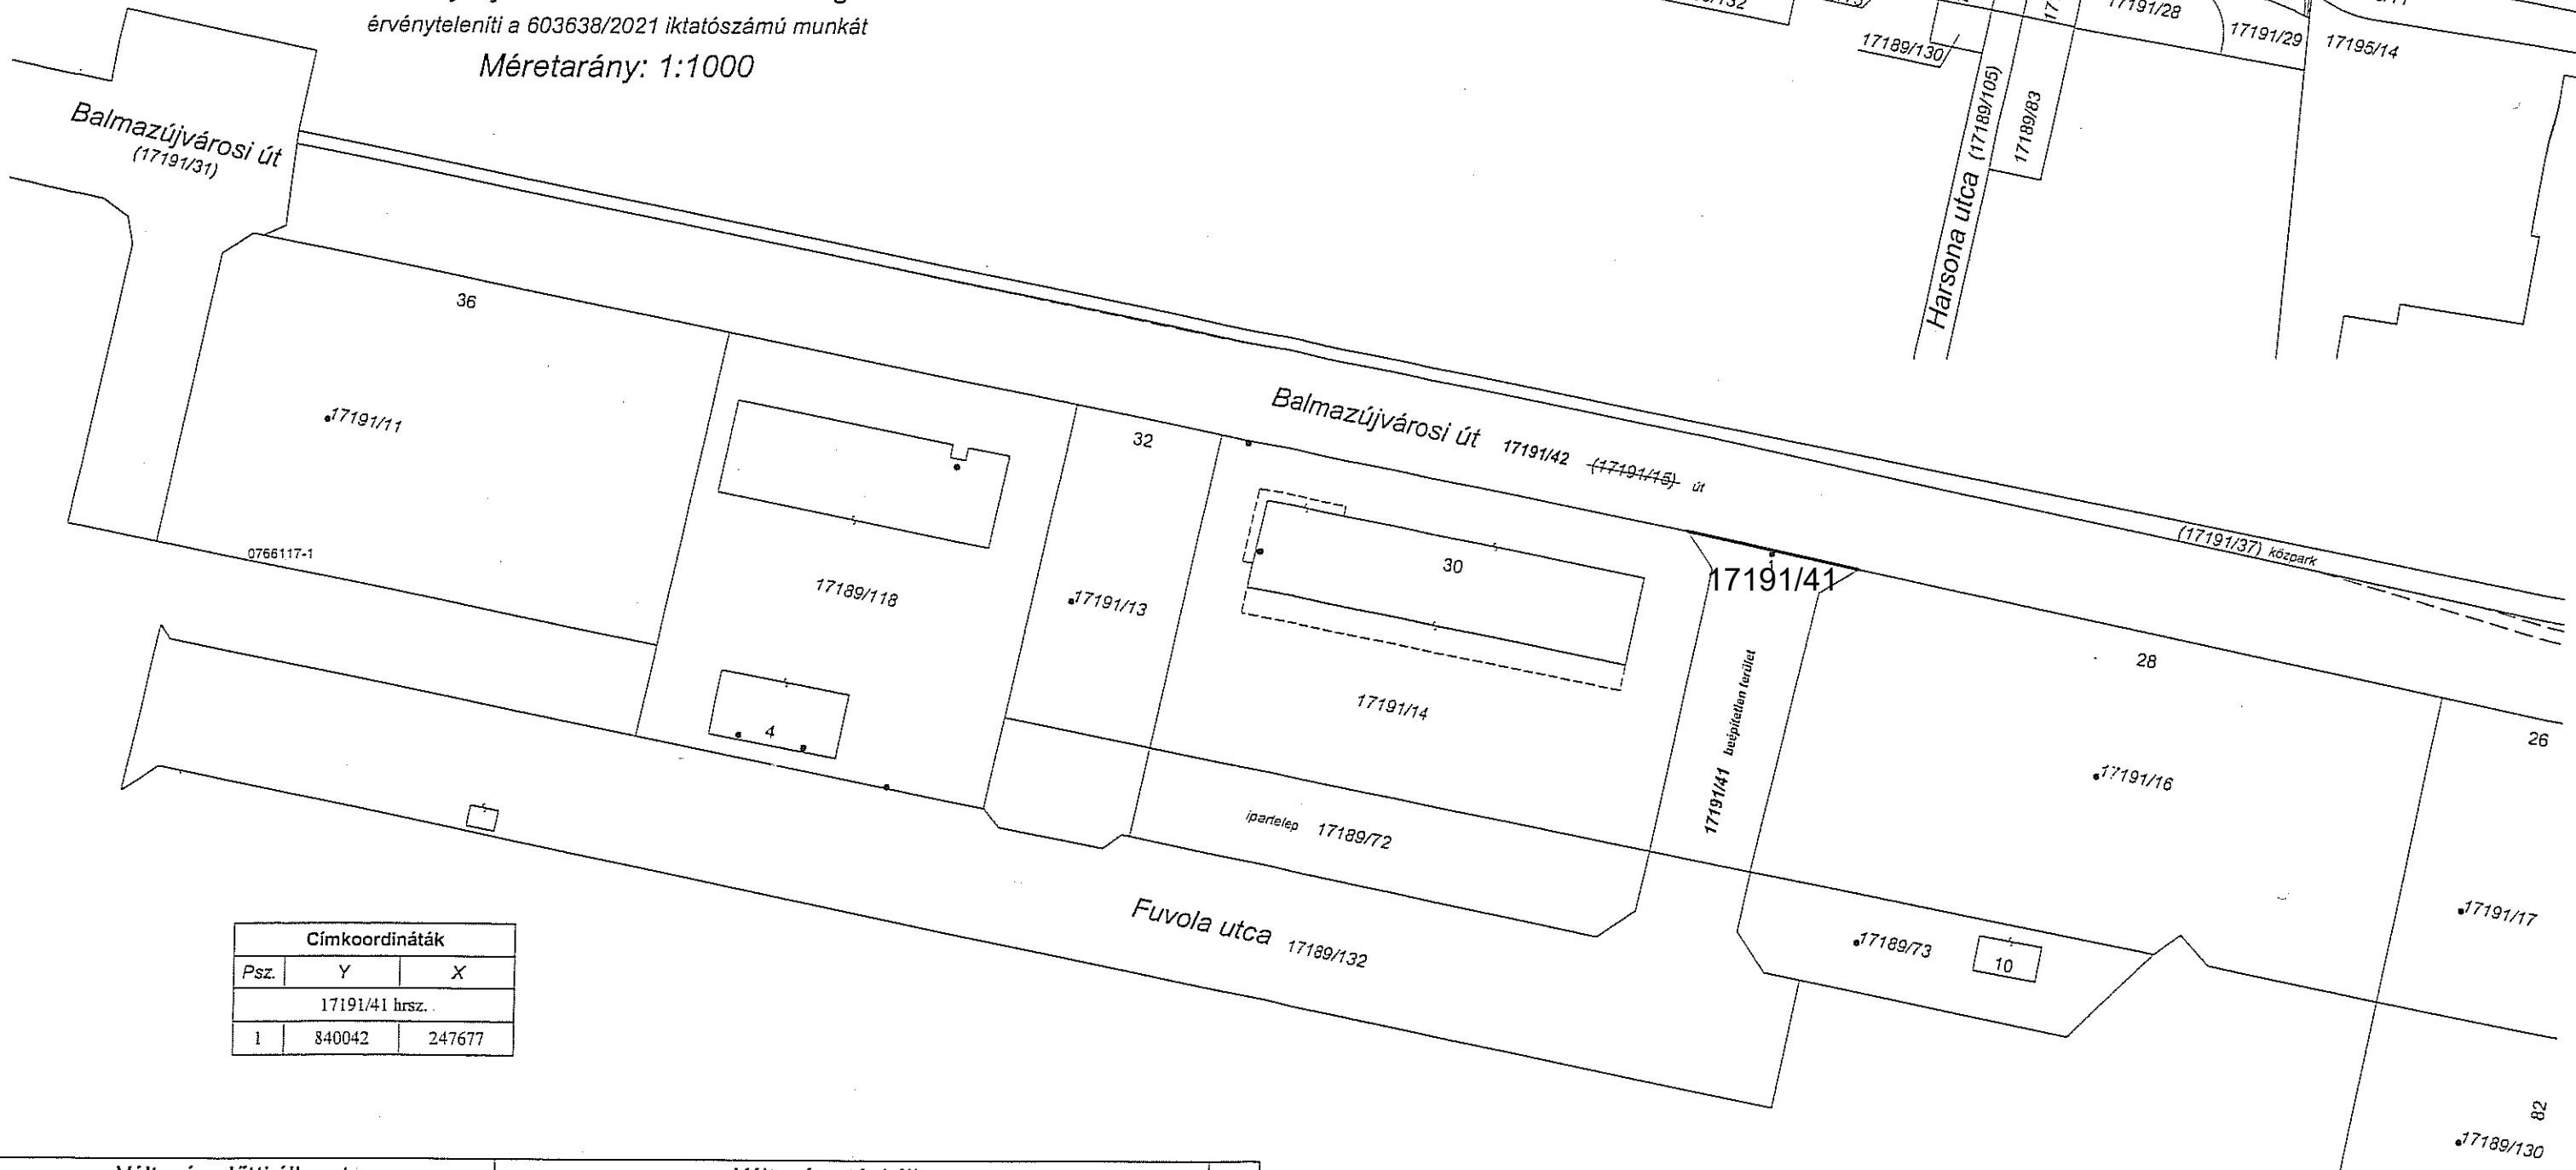

Címkoordináták		
Psz.	Y	X
17191/41 hrsz.		
1	840042	247677

Változás előtti állapot						Változás utáni állapot							Megjegyzés
Hrsz.	Alrészlet			Terület	AK	Hrsz.	Alrészlet			Terület	AK	Szolgalmi és egyéb jogok	
	jel	műv. ága	min. o.	ha. m ²			jel	műv. ága	min. o.	ha. m ²			
1	2	3	4	5	6	7	8	9	10	11	12	13	14
17191/15		(kivett) önkormányzati út		1 0426		17191/41		(kivett) beépítetlen terület		849			-
						17191/42		(kivett) önkormányzati út		9577		OPUS TITÁSZ vezetékjog 363 m ² (LE-5822(7380)/13.)	
				1 0426						1 0426			

Készítette: Debrecen, 2022.január.10.

Készítő
Deczki Gábor

A változás akaratunknak megfelelően történt:

Deczki Gábor
minőséget tanúsító földmérő

IRSZ: 428/1890
FtGP.H. 10314

A vázrajz méretei levételre nem alkalmas.
A helyrajzi számozás és területszámítás helyes.
Ez a záradék a keltezésétől számított egy évig hatályos.

Debrecen, 2022. 10. 11. nap

Záradékoló



STEFAN ZOLTÁN CSABA
okl. birtokrendező mérnök,
ingatlanrendező földmérő
Földm. ig. sz.: 7912
Ing.rend. min. sz. 2220/2012