


az előterjesztés 2. számú melléklete

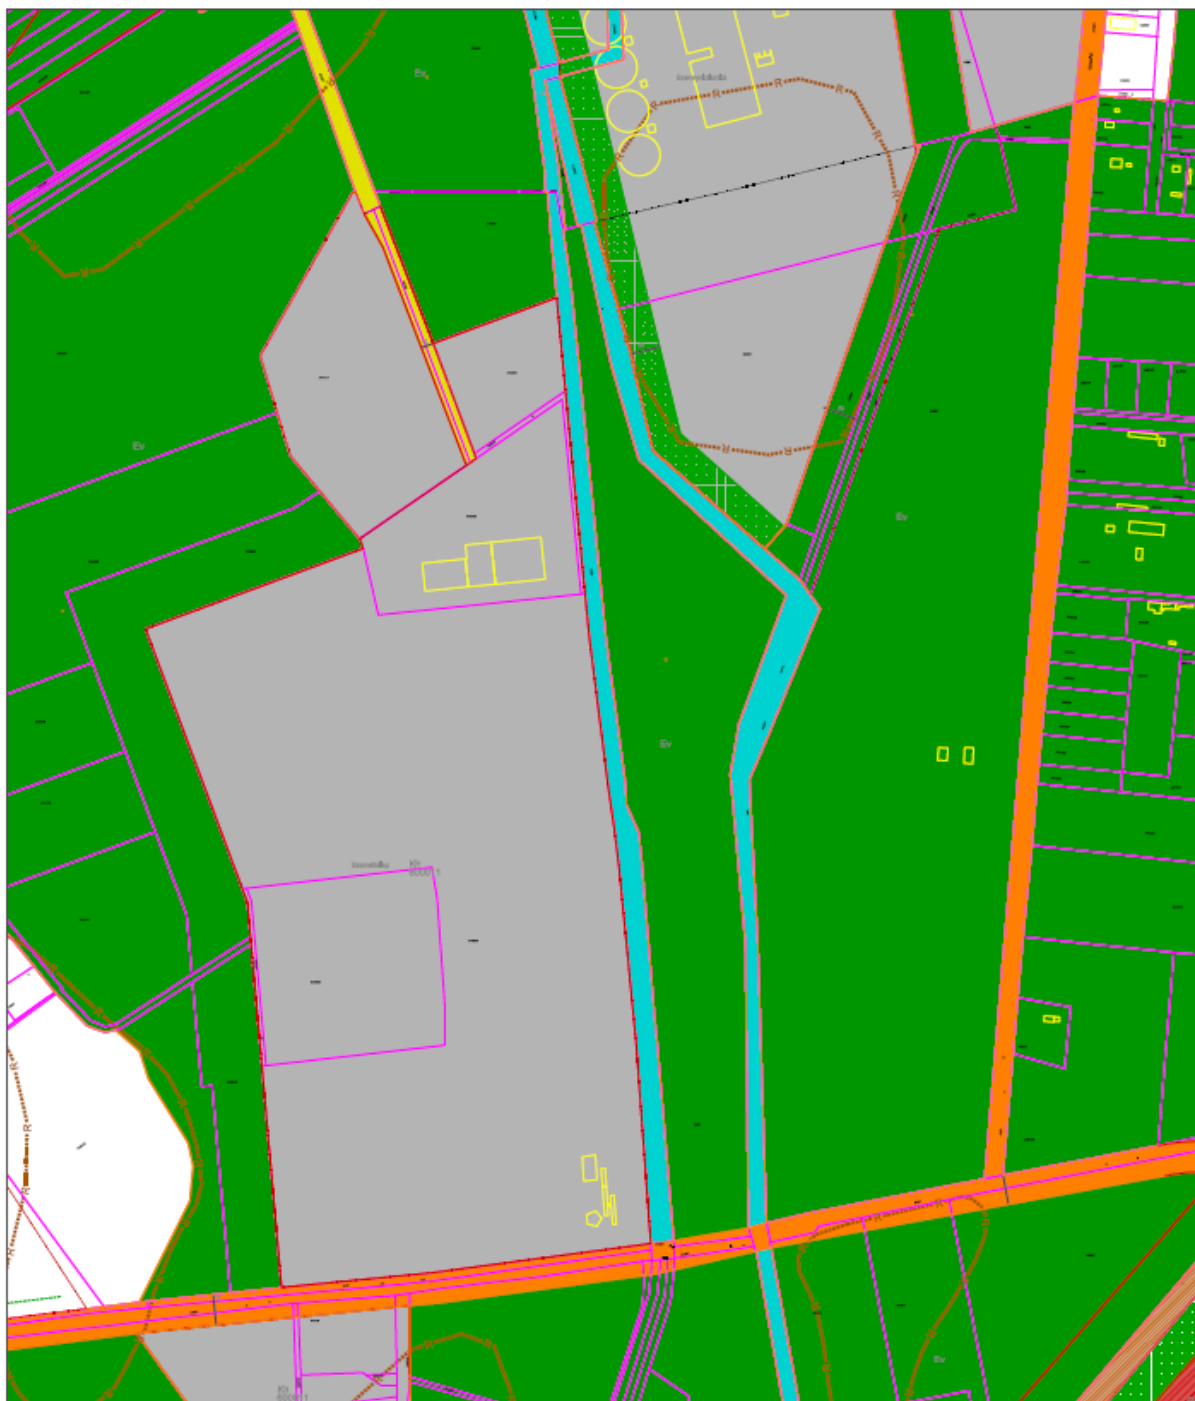

a hatályos szabályozási terv kivonata