


VÁLTOZÁSI VÁZRAJZ

a 13683 és 13684 helyrajzi számú földrészletek összevonásáról

Méretarány: 1:1000

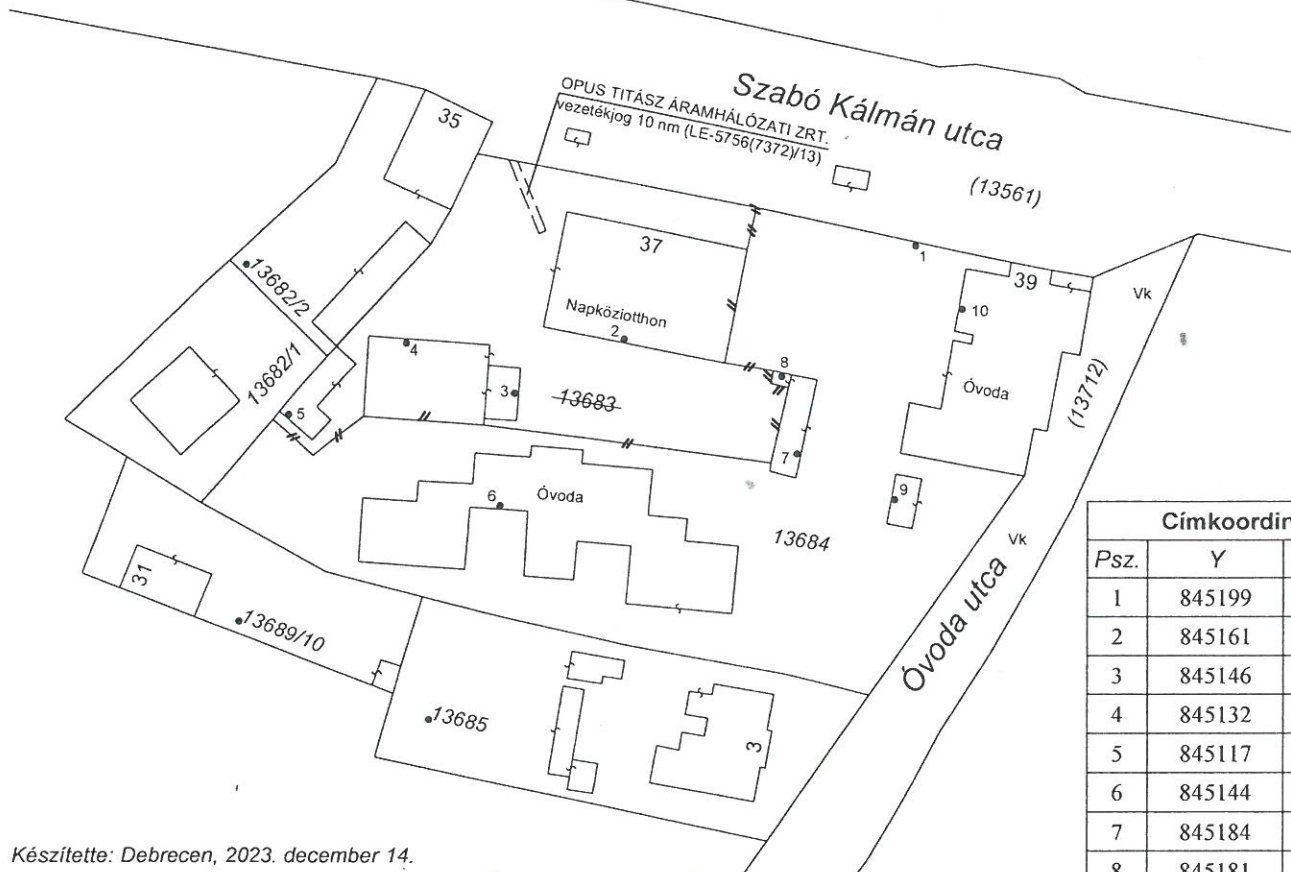

Címkoordináták		
Psz.	Y	X
1	845199	244721
2	845161	244708
3	845146	244701
4	845132	244708
5	845117	244698
6	845144	244686
7	845184	244693
8	845181	244703
9	845197	244687
10	845205	244712

Készítette: Debrecen, 2023. december 14.

Készítő
Deczki Gábor

Deczki Gábor
minőséget tanúsító földmérő
IRSZ: 428/P.H.
F.lg.sz.: 10312

Változás előtti állapot						Változás utáni állapot							Megjegyzés
Hrsz.	Alrészlet			Terület	AK	Hrsz.	Alrészlet			Terület	AK	Szolgalmi és egyéb jogok	
	jel	műv. ága	min. o.				ha. m ²	jel	műv. ága				
1	2	3	4	5	6	7	8	9	10	11	12	13	14
13683		(kivett) napközi otthon		1704		13684		(kivett) napközi otthon, óvoda, udvar		5267		OPUS TITÁSZ ÁRAMHÁLÓZATI ZRT vezetékjog 10 m ² LE-5756(7372)/13. sz.	udvar egyezőség megteremtése miatt
13684		(kivett) óvoda		3563									
Összesen:				5267						5267			

A változás akaratunknak megfelelően történt:

A vázrajz méretek levételére nem alkalmas.

A helyrajzi számozás és területszámítás helyes. Ez a záradék a keltezésétől számított egy évig hatályos.

Debrecen, 2023. 2024. JAN. 24. hó nap

záradékoló

Ing. rend. min. sz.:
Ingatlanrendező földmérő
Mintatérkép száma: 2104/2009.