

DECZKI Ingatlan Kft.
4030 Debrecen, Lovász u. 24.
Adószám: 13891668-2-09
Telefon: 52/ 474-582

Geodéziai vállalkozás neve, székhelyének címe


Munkaszám: 676/2017

Adatszolgáltatás iktatószáma: 2/383/2017

VÁLTOZÁSI VÁZRAJZ

a 5845 helyrajzi számú földrészlet megosztásáról

Méretarány: 1:1000

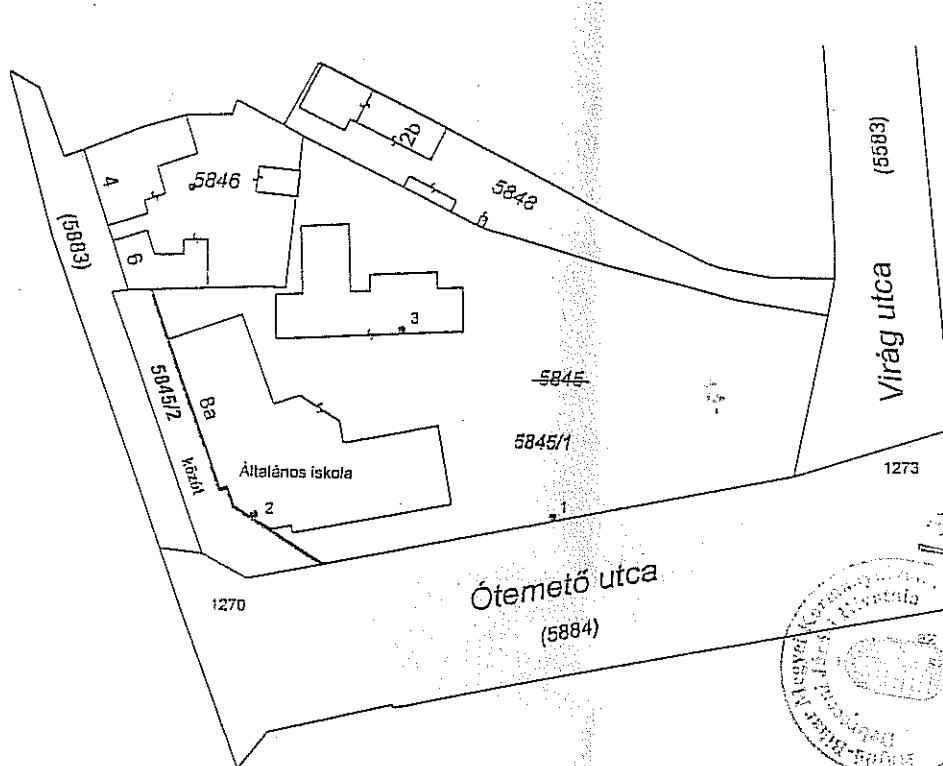

Címkoordináták		
Pszt	Y	X
1	845118	246822
2	845079	246822
3	845097	246847

406/2017/18
A záradék az újraszámolás keltezésétől számított egy évig hatályos.
ZÁRADÉK
Ingatlan-nyilvántartási és földmérési osztály
Készítette: 2017. február 16.
Készítő: Deczki Gábor

Változás előtti állapot						Változás utáni állapot								Megjegyzés
Hrsz.	Alrészlet			Terület	AK	Hrsz.	Alrészlet			Terület	AK	Szolgalmi és egyéb jogok		
	jel	műv. ága	min. o.	ha. m ²			jel	műv. ága	min. o.	ha. m ²				
1	2	3	4	5	6	7	8	9	10	11	12	13	14	
5845		(kivett) általános iskola		3229		5845/1		(kivett) általános iskola		2983				
						5845/2		(kivett) közút		246				
				3229						3229				

Készítette: Debrecen, 2017. február 16.

Készítő
Deczki Gábor

Deczki Gábor
minőséget tanúsító földmérő

A változás akaratunknak megfelelően történt:

DR. PAPP LÁSZLÓ
Földmérési és Tervezési Osztály

A helyrajzi számozás és területszámítás helyes. Ez a záradék a keltezésétől számított egy évig hatályos, későbbi felhasználás előtt a vázrajzot újra záradékolni kell.

Debrecen, 2017. március 16. nap

záradékoló

KOLLÁR MÓNICA

Ingatlan-nyilvántartási és földmérési osztály vezetője
Minőségirányítási szám: 1761/2001

A telekalakítást a 800.281/2017.
számú határozatomban foglaltak szerint
engedélyeztem. Az engedély a hozzá
tartozó változási vázrajzzal együtt a
határozat jogerőre emelkedésétől
számított egy évig hatályos.
Kelt: Pécel, 2017. május 19.
.....
ügyintéző

A záradék
az újrázáradékolás keltezésétől
számított egy évig hatályos.

HAJDÚ-BIHAR MEGYEI KORMÁNYHIVATAL			
Ikt.sz.:		800 281/2017	
Érk.:	2017 ÁPR. 26		Mell.:
Ikt.:			Tételek:
Szerv.eg.:			
Ügyintéző:			
Signáló:			