

VÁLTOZÁSI VÁZRAJZ

a 25232/47, 25232/48, 25232/51 helyrajzi számú földrészletek megosztásáról

Méretarány: 1:2000

Termelésből való kivonás engedélyszáma:

Változás előtti állapot						Változás utáni állapot							Megjegyzés
Hrsz.	Alrészlet		Terület	AK		Hrsz.	Alrészlet		Terület	AK	Szolgalmi és egyéb jogok		
	jel	műv. ága	min. o.				ha. m ²	jel	műv. ága			min. o.	
1	2	3	4	5	6	7	8	9	10	11	12	13	14
25232/47		(kivett) beépítetlen terület		0.7334	0.00	25232/72		(kivett) beépítetlen terület		0.8641	0.00	DMJV Önkormányzata csapadékvíz elvezetés szolgalmi jog 117 m ² (74969/2009.12.07) DEBRECENI VÍZMŰ ZRT vízvezeték szolgalmi jog 287 m ² DEBRECENI VÍZMŰ ZRT jelzőkábel vezeték szolgalmi jog 113 m ² DEBRECENI VÍZMŰ ZRT földkábel vezeték szolgalmi jog 119 m ²	szolgalmi jogok bejegyzése korábbi nyilvánartással való egyezőség megteremtése végett
25232/48		(kivett) út		0.1876	0.00	25232/73		(kivett) beépítetlen terület		0.7224	0.00		
25232/51				2.8269	24.85	25232/74		(kivett) közforgalom elől el nem zárt magánút		0.6252	0.00	DEBRECENI VÍZMŰ ZRT vízvezeték szolgalmi jog 80 m ² (92794/2007.11.21) DEBRECENI VÍZMŰ ZRT jelzőkábel vezeték szolgalmi jog 32 m ² (92794/2007.11.21) DEBRECENI VÍZMŰ ZRT földkábel vezeték szolgalmi jog 32 m ² (92794/2007.11.21)	
	a	(kivett) magánút		0.4373	0.00	25232/75				1.5362	15.16		
	b	erdő	3	2.3896	24.85		a	(kivett) közforgalom elől elzárt magánút		0.0782	0.00		
							b	erdő	3	1.4580	15.16		
Összesen:				3.7479	24.85					3.7479	15.16		

Készítette: Debrecen, 2022. január 31.

Készítő
Deczki Gábor

A művelési ág és a minőségi osztály megjelölése és ábrázolása, a kataszteri tiszta jövedelem számítása helyes, az adatok a földminősítési eljárás eredményének megfelelően kerültek feltüntetésre.

Debrecen, 2022. évi május 2. nap

mezőgazdász


Deczki Gábor
minőséget tanúsító földmérő


A vázrajz méretek levételére nem alkalmas.
A helyrajzi számozás és területszámítás helyes. Ez a záradék a keltezésétől számított egy évig hatályos.


Debrecen, 2022. hó nap

P.H.

Inq.rend.min.sz.:

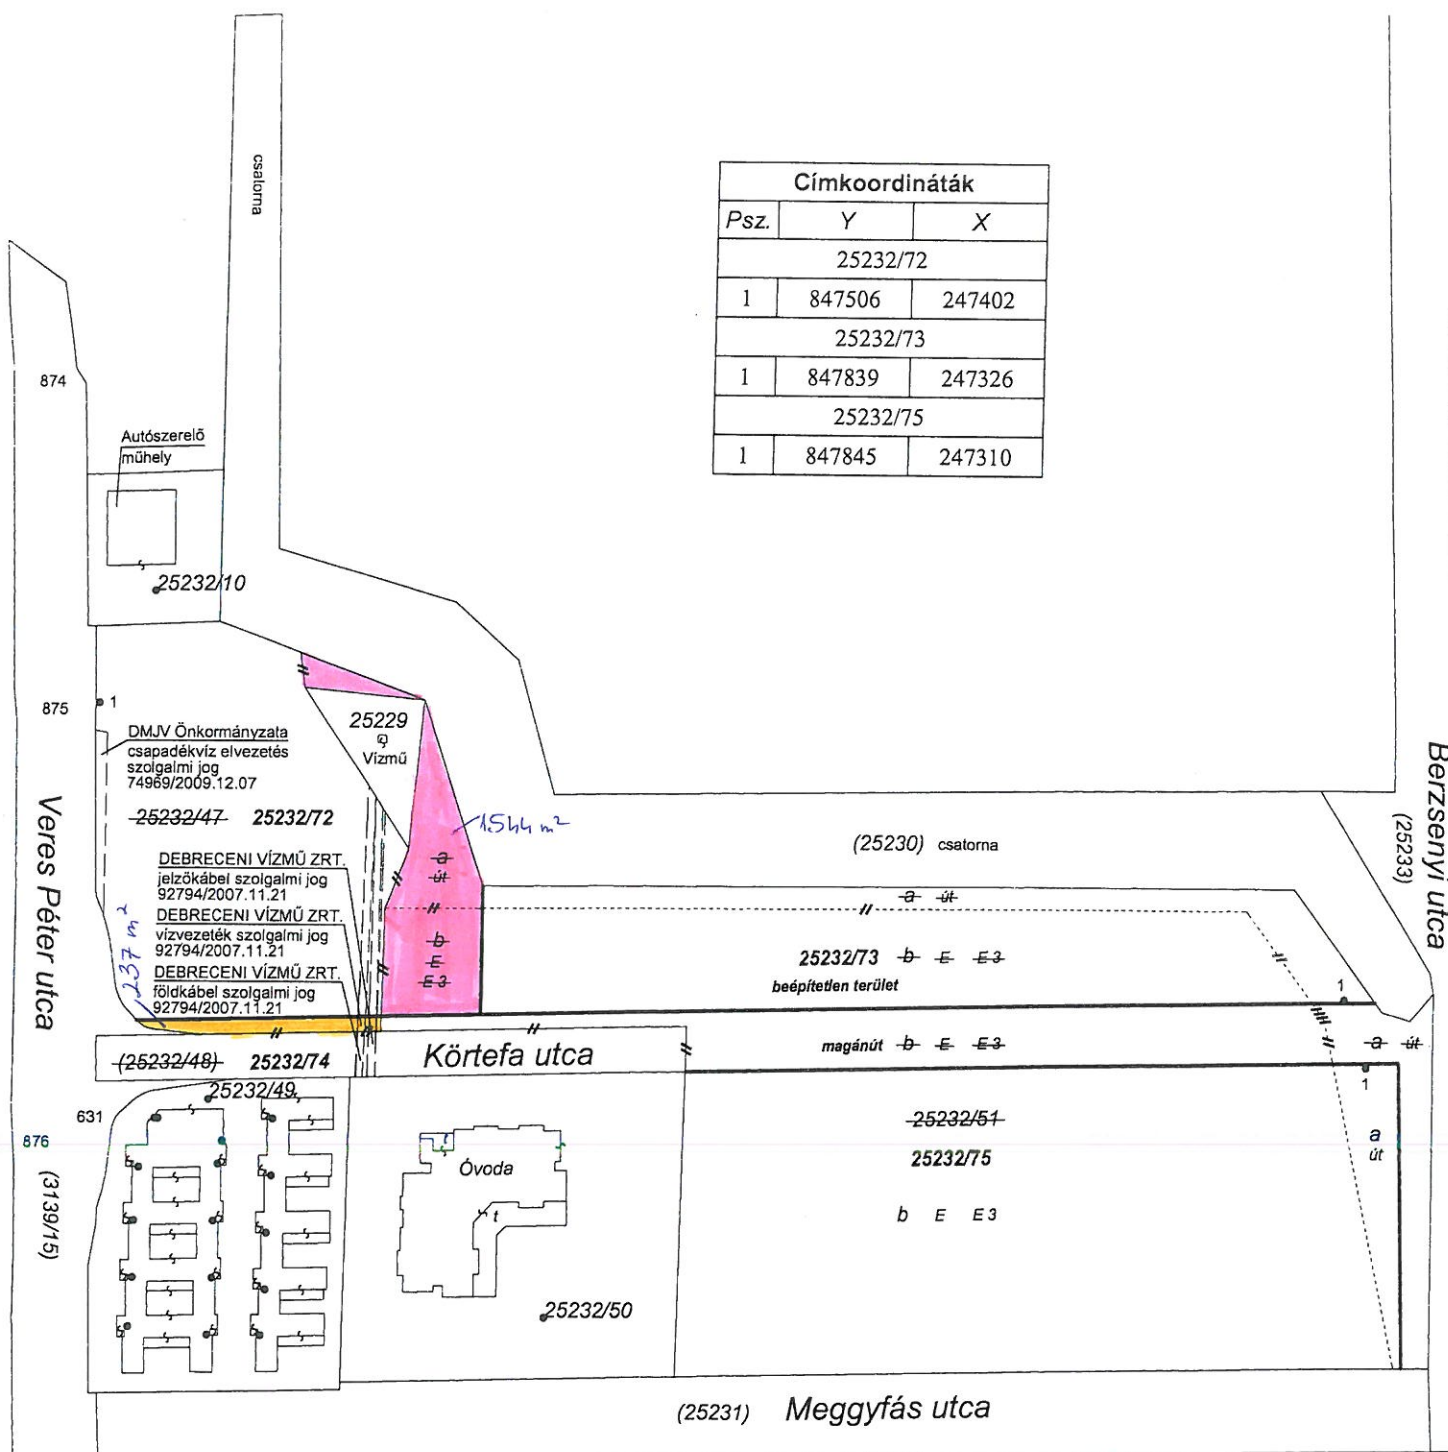

 - 15h m² TÜRÜKÇÜLÜK TÜRÜKÇÜLÜK 25232/51 HESAP KESİMİ

 - A KELETI-KEAN ESZTÁRI KFT. TUDOMÁSBAN VON 25232/47 HRSZ-Ú
HUNGÁRIKUS VÉREHUNGÁRIKUS FÉLÉKOTI 137 m² NAGYSÁGÚ TERÜLETESZ

A változás akaratunknak megfelelően történt: