


AZ ELŐTERJESZTÉS
1. MELLÉKLETE

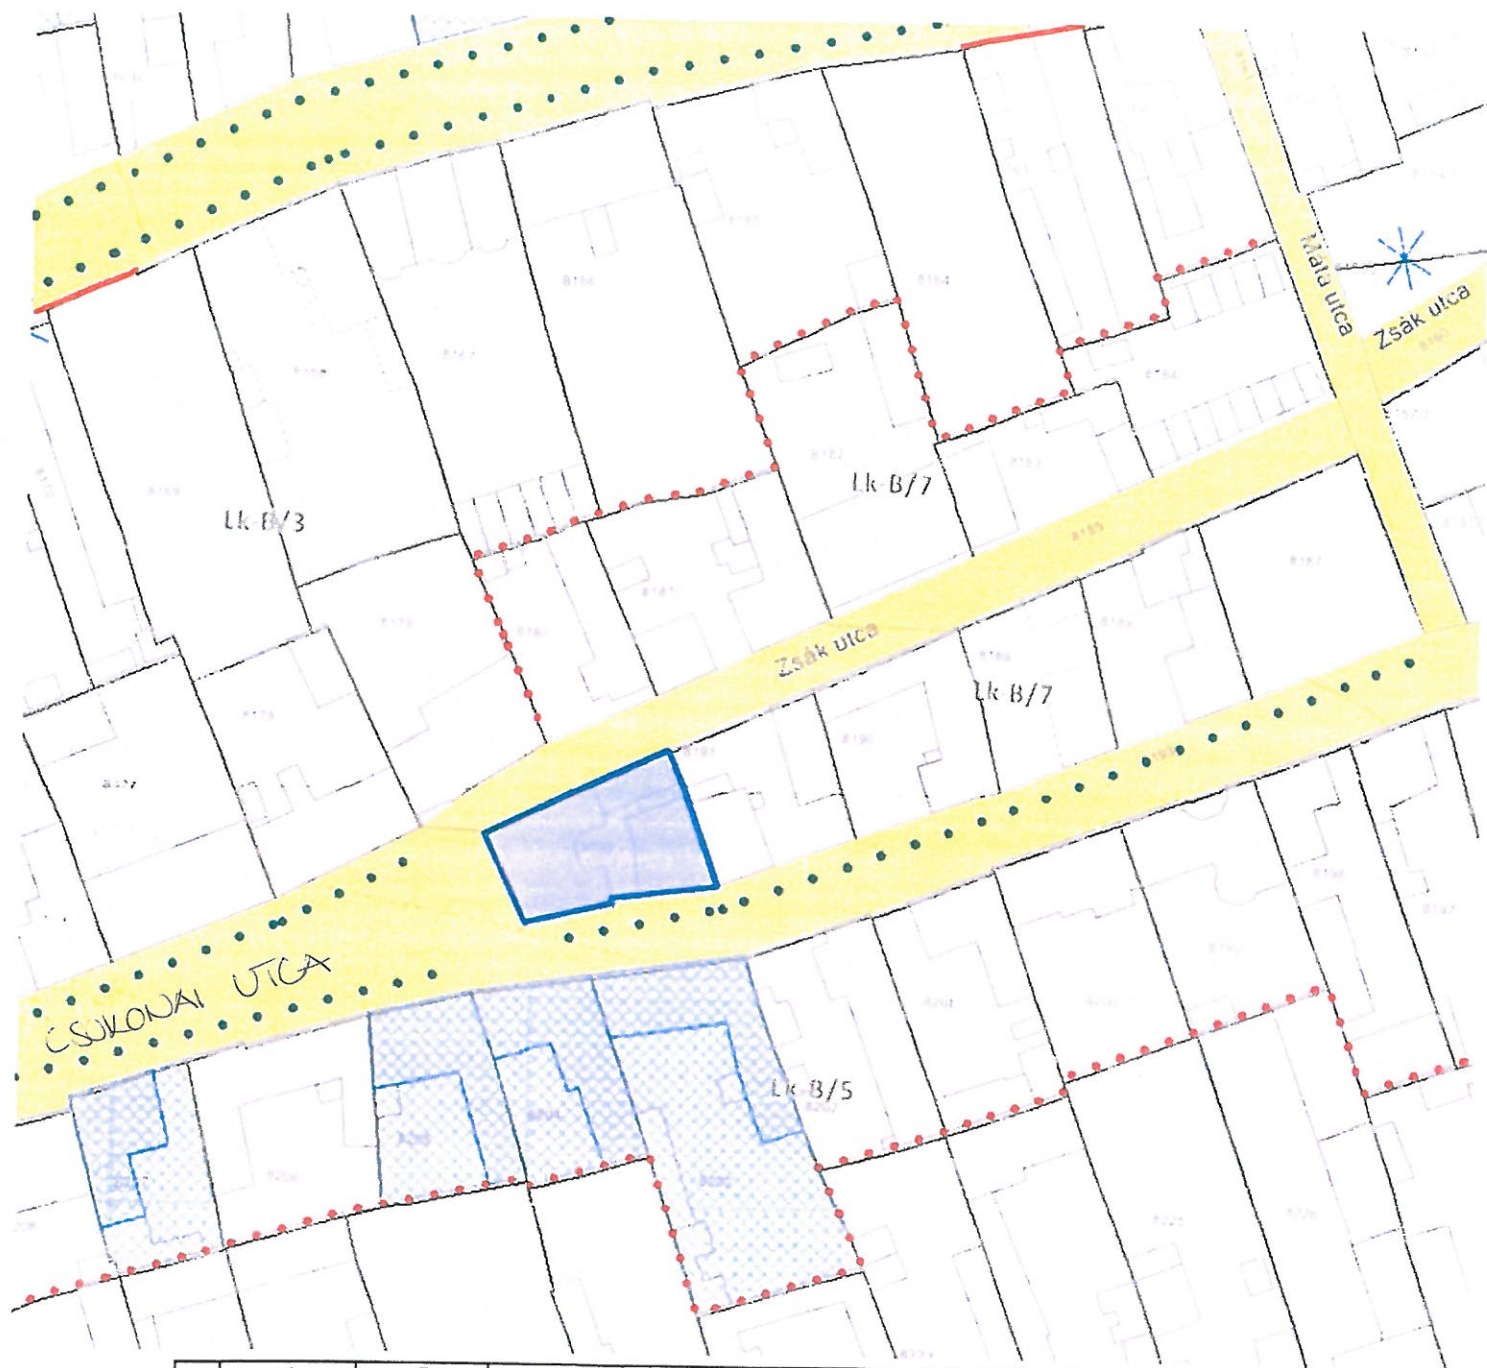

	A	B	C	D	E		F	G	H
1	Építési övezet jele	A kialakítható telek legkisebb területe (m ²)	Beépítésmód	Beépítettség megengedett legnagyobb mértéke (%)	Épületmagasság			Zöldfelület legkisebb mértéke (%)	Terepszint felett megengedett bruttó szintterületet meghatározó szorzó
8	Lk-B/7	1100	zárt sorú	50	megengedett legkisebb mértéke (m)	megengedett legnagyobb mértéke (m)		40	1,00
					-	6,5			