

# VÁLTOZÁSI VÁZRAJZ

a 014 helyrajzi számú földrészlet megosztásáról  
Méretarány: 1:4000

Debrecen II. (község, város)  
külsőterület

Adatszolgáltatás iktatószáma: 2/2544/2020

Geodéziai vállalkozás neve, székhelyének címe

Munkaszám: 3153/2020

602601/2021


A változás akarunknak megfelelően történt:

.....

.....

.....

.....

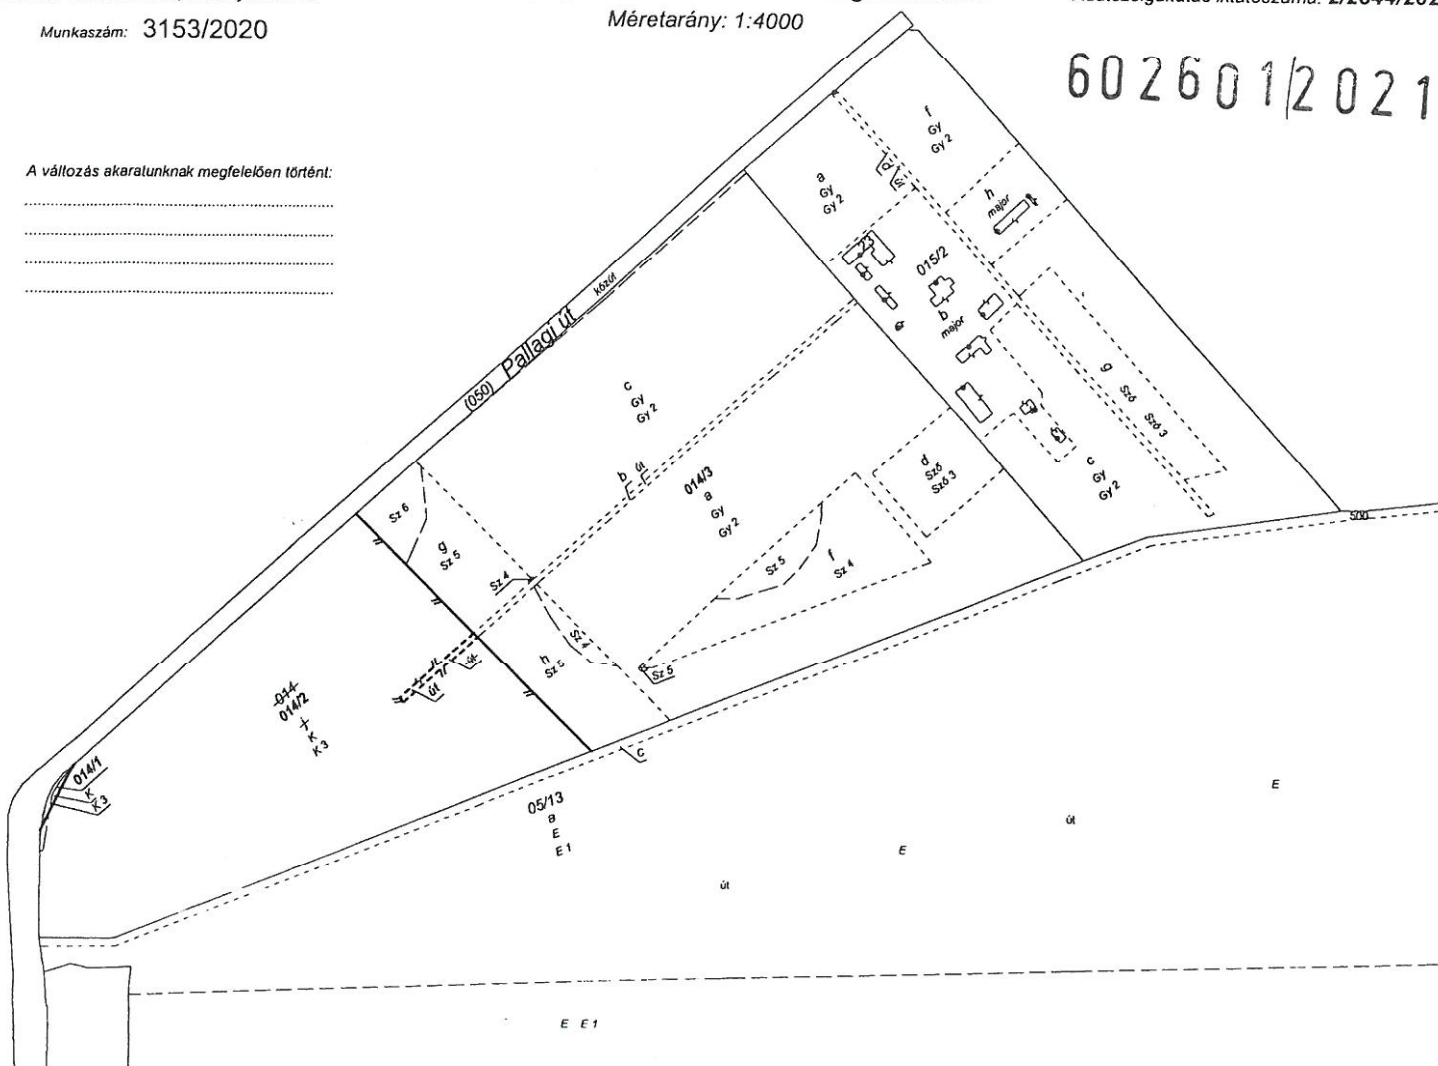

Készítette: Debrecen, 2021. június 28.

Készítő  
Deczki Gábor

A művelési ág és a minőségi osztály megjelölése és ábrázolása, a kataszteri tiszta jövedelem számítása helyes, az adatok a földminősítési eljárás eredményének megfelelően kerültek feltüntetésre.

Debrecen, 2021. .... hó ..... nap

A vázrajz méretek levételére nem alkalmas.  
A helyrajzi számítás és területszámítás helyes. Ez a záradék a keltől számított egy évig hatályos.

Debrecen, 2021. .... hó ..... nap

P.H.

Ing rend. min. sz. ....

minőséget tanúsító földmérő

ÁBZ. 429/gar  
Fig. sz.

mezőgazdász

Változás előtti állapot						Változás utáni állapot						Szolgalmi és egyéb jogok	Megjegyzés
Hrsz.	Alrészlet			Terület	AK	Hrsz.	Alrészlet			Terület	AK		
	jel	műv. ága	min. o.				ha. m <sup>2</sup>	jel	műv. ága				
1	2	3	4	5	6	7	8	9	10	11	12	13	14
014				18.4437	680.04	014/1		kert	3	0.0202	0.60	MATÁV RT. DEBRECEN bejárási szolgalmi jog 103 m <sup>2</sup> 38188/1995/1994.04.05	kialakuló szabvány alatti alrészlet út, 321 m <sup>2</sup> (+0.95 AK)
	a	gyümölcsös	2	4.8089	234.19	014/2		kert	3	6.4486	190.23	MATÁV RT. DEBRECEN bejárási szolgalmi jog 79 m <sup>2</sup> 38188/1995/1994.04.05	
	b	(kivett) magánút		0.1891	0.00	014/3				11.9749	490.16		
	c	gyümölcsös	2	4.0365	196.58		a	gyümölcsös	2	4.8089	234.19		
	d	szőlő	3	0.4772	9.54		b	(kivett) közforgalom elől elzárt magánút		0.1570	0.00		
	f	szántó		0.9930	22.98		c	gyümölcsös	2	4.0365	196.58		
		szántó	4	0.8054	19.57		d	szőlő	3	0.4772	9.54		
		szántó	5	0.1876	3.41		f	szántó		0.9930	22.98		
	g	szántó		0.7317	12.35			szántó	4	0.8054	19.57	MATÁV RT. DEBRECEN bejárási szolgalmi jog 559 m <sup>2</sup> 38188/1995/1994.04.05	
		szántó	5	0.5222	9.50			szántó	5	0.1876	3.41		
		szántó	6	0.2095	2.85		g	szántó		0.7317	12.35		
	h	szántó		0.7706	14.52			szántó	5	0.5222	9.50		
		szántó	4	0.0802	1.95			szántó	6	0.2095	2.85		
		szántó	5	0.6904	12.57		h	szántó		0.7706	14.52		
	j	kert	3	6.4367	189.88			szántó	4	0.0802	1.95		
								szántó	5	0.6904	12.57		
Összesen:				18.4437	680.04					18.4437	680.99		