

DECZKI Ingatlan Kft.  
4030 Debrecen, Lovász u. 24.  
Adószám: 13891668-2-09  
Telefon: 20/ 978-6518

3593

18

Debrecen II. (község, város)  
belterület

Geodéziai vállalkozás neve, székhelyének címe


Adatszolgáltatás iktatószáma: 2/2793/2018

Munkaszám: 1972/2018

## VÁLTOZÁSI VÁZRAJZ

a 17191/21 helyrajzi számú földrészlet megosztásáról

Méretarány: 1:1000

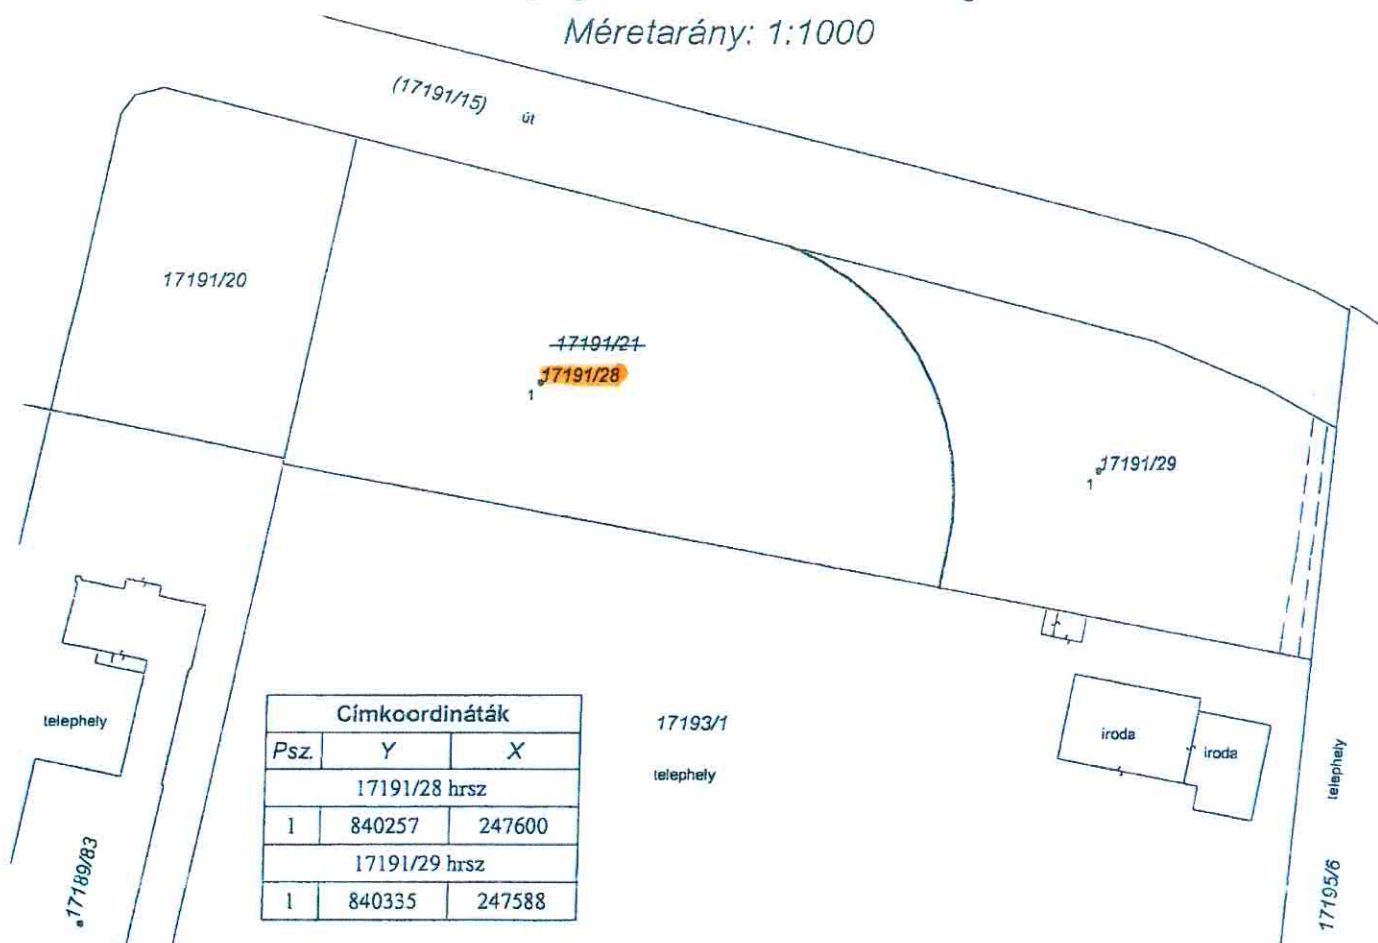

Változás előtti állapot						Változás utáni állapot							Megjegyzés		
Hrsz.	Alrészlet			Terület	AK	Hrsz.	Alrészlet			Terület	AK	Szolgalmi és egyéb jogok			
	jel	műv. ága	min. o.				ha. m <sup>2</sup>	jel	műv. ága					min. o.	ha. m <sup>2</sup>
1	2	3	4	5	6	7	8	9	10	11	12	13	14		
17191/21		(kivett) beépítetlen terület		5966		17191/28		(kivett) beépítetlen terület		3782					
						17191/29		(kivett) beépítetlen terület		2184		E.ON vezetékJog 73 m <sup>2</sup> LE-5822(7380)/13.			
Össz.:				5966						5966					

Készítette: Debrecen, 2018. november 26.

Készítő  
Deczki Gábor

Deczki Gábor  
minőséget tanúsító földmérő

P.H.

A változás akaratunknak megfelelően történt:

A vázrajz méretek levételére nem alkalmas.  
A helyrajzi számozás és területszámítás helyes. Ez a záradék a keltezésétől  
számított egy évig hatályos.

Debrecen, 2018. hó nap

záradékoló

Dr. Papp László  
polgármester

P.H.  
(Jelen Fm)