

DECZKI Ingatlan Kft.
4030 Debrecen, Ghilányi u. 17/C
Adószám: 13891668-2-09
Telefon: 20/978-6518

HATÁROZATI SZÁMSZÁM
MELLÉKLETE

Debrecen II. (község, város)
belterület

Adatszolgáltatás iktatószáma: 2/552/2021


Geodéziai vállalkozás neve, székhelyének címe

Munkaszám: 3403/2021

VÁLTOZÁSI VÁZRAJZ

a 20202, 20203 helyrajzi számú földrészletek határrendezéséről

Méretarány: 1:1000

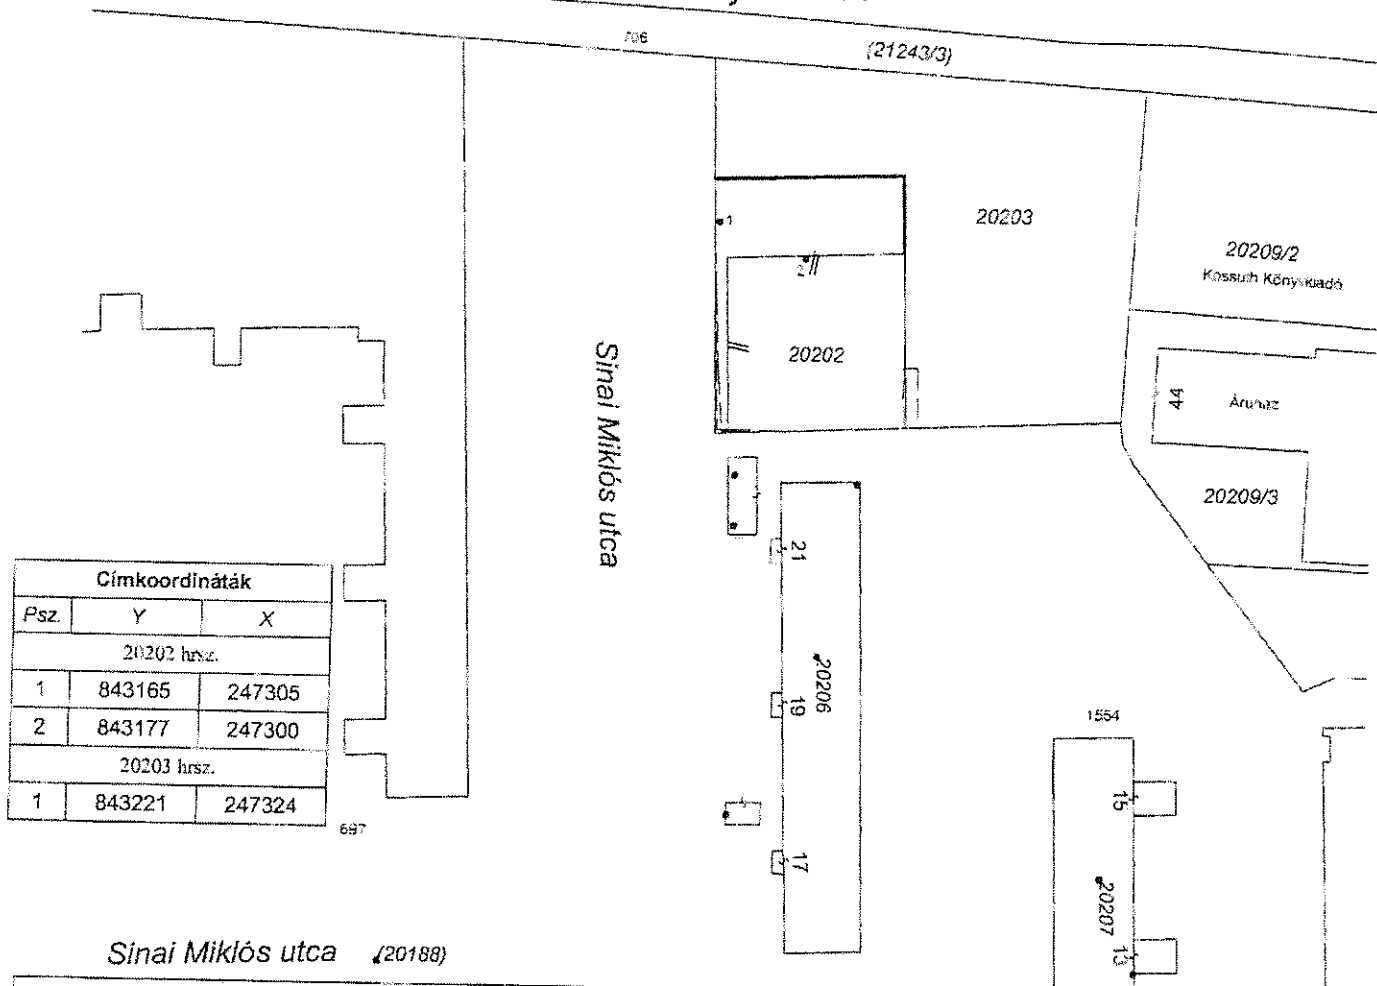

Sinai Miklós utca (20188)

Változás előtti állapot						Változás utáni állapot							Megjegyzés
Hrsz.	Alrészlet			Terület	AK	Hrsz.	Alrészlet			Terület	AK	Szolgalmi és egyéb jogok (E.On vezetékg (m²))	
	jel	műv. ága	o. mín.	ha. m²			jel	műv. ága	o. mín.	ha. m²			
1	2	3	4	5	6	7	8	9	10	11	12	13	14
20202		(kivett) áruház		593		20202		(kivett) áruház		918		6 (LE-5821(7379)/13.); 14 (LE-5757(7373)/13.)	
20203		(kivett) parkoló		2231		20203		(kivett) parkoló		1906		14 (LE-5757(7373)/13.)	
				2824						2824			

Készítette: Debrecen, 2021. február 12.

Deczki Gábor

műszaki tanúsító földmérő

Készítő

Deczki Gábor

A telekhatár rendezés akaratunknak
megfelelően történt.

A vázrajz méreteket levetelésére nem alkalmas.

A helyrajzi számozás és a területszámítás helyes. Ez a záradék a
kiszámlázási számított egy évig hatályos.

Debrecen, 2021. hó nap

záradék

P.H.

ing. rend. min. sz.

DR. PAPP LÁSZLÓ FÖLDMÉRŐ