

1. sz. melléklet

Angyalföld tér 7. szám alatti épület alábbi helyiségeinek
hasznosítása

FÖLDSZINT


Terem sorsz.	Helyiség megnevezése	Nagysága (m2)
2.	Tanterem	52,9
3.	Tanterem	54,12
4.	Tanterem	52
5.	Tanterem	54
6.	Tanterem	57,94
7.	Tanterem	53,16
8.	Tanterem	17,71
9.	Tanterem	53,20
	Előadói	70,76
	szertár	9,80
	gazdasági iroda	17,40
	munkaügyi iroda	16,20
	szolgálati lakás	49,37
2/b	iroda	54,46
	leány wc	16,05
	fiú wc	16,05
	rehab wc	16,05
	tanári wc	16,05
	tornaterem 1/2	272,97
	kazán	20,16
	szertár	16,20
	terem	17,34
	összesen:	1003,89

EMELET

Terem	Helyiség megnevezése	Nagysága (m2)
10.	Tanterem	52,9
11.	Tanterem	53,2
12.	Tanterem	53,2
13.	Tanterem	56,75
14.	Tanterem	53,2
15.	Terem	17,1
16.	Tanterem	54,03
17.	Tanterem	52,02
18.	Tanterem	53,16
20.	Tanterem	52,02
21.	Tanterem	53,16
	orvosi	17,86
	leány wc	14,39
	fiú wc	15,92
	wc	18,26
	összesen:	617,17


Összesen:

1621,06

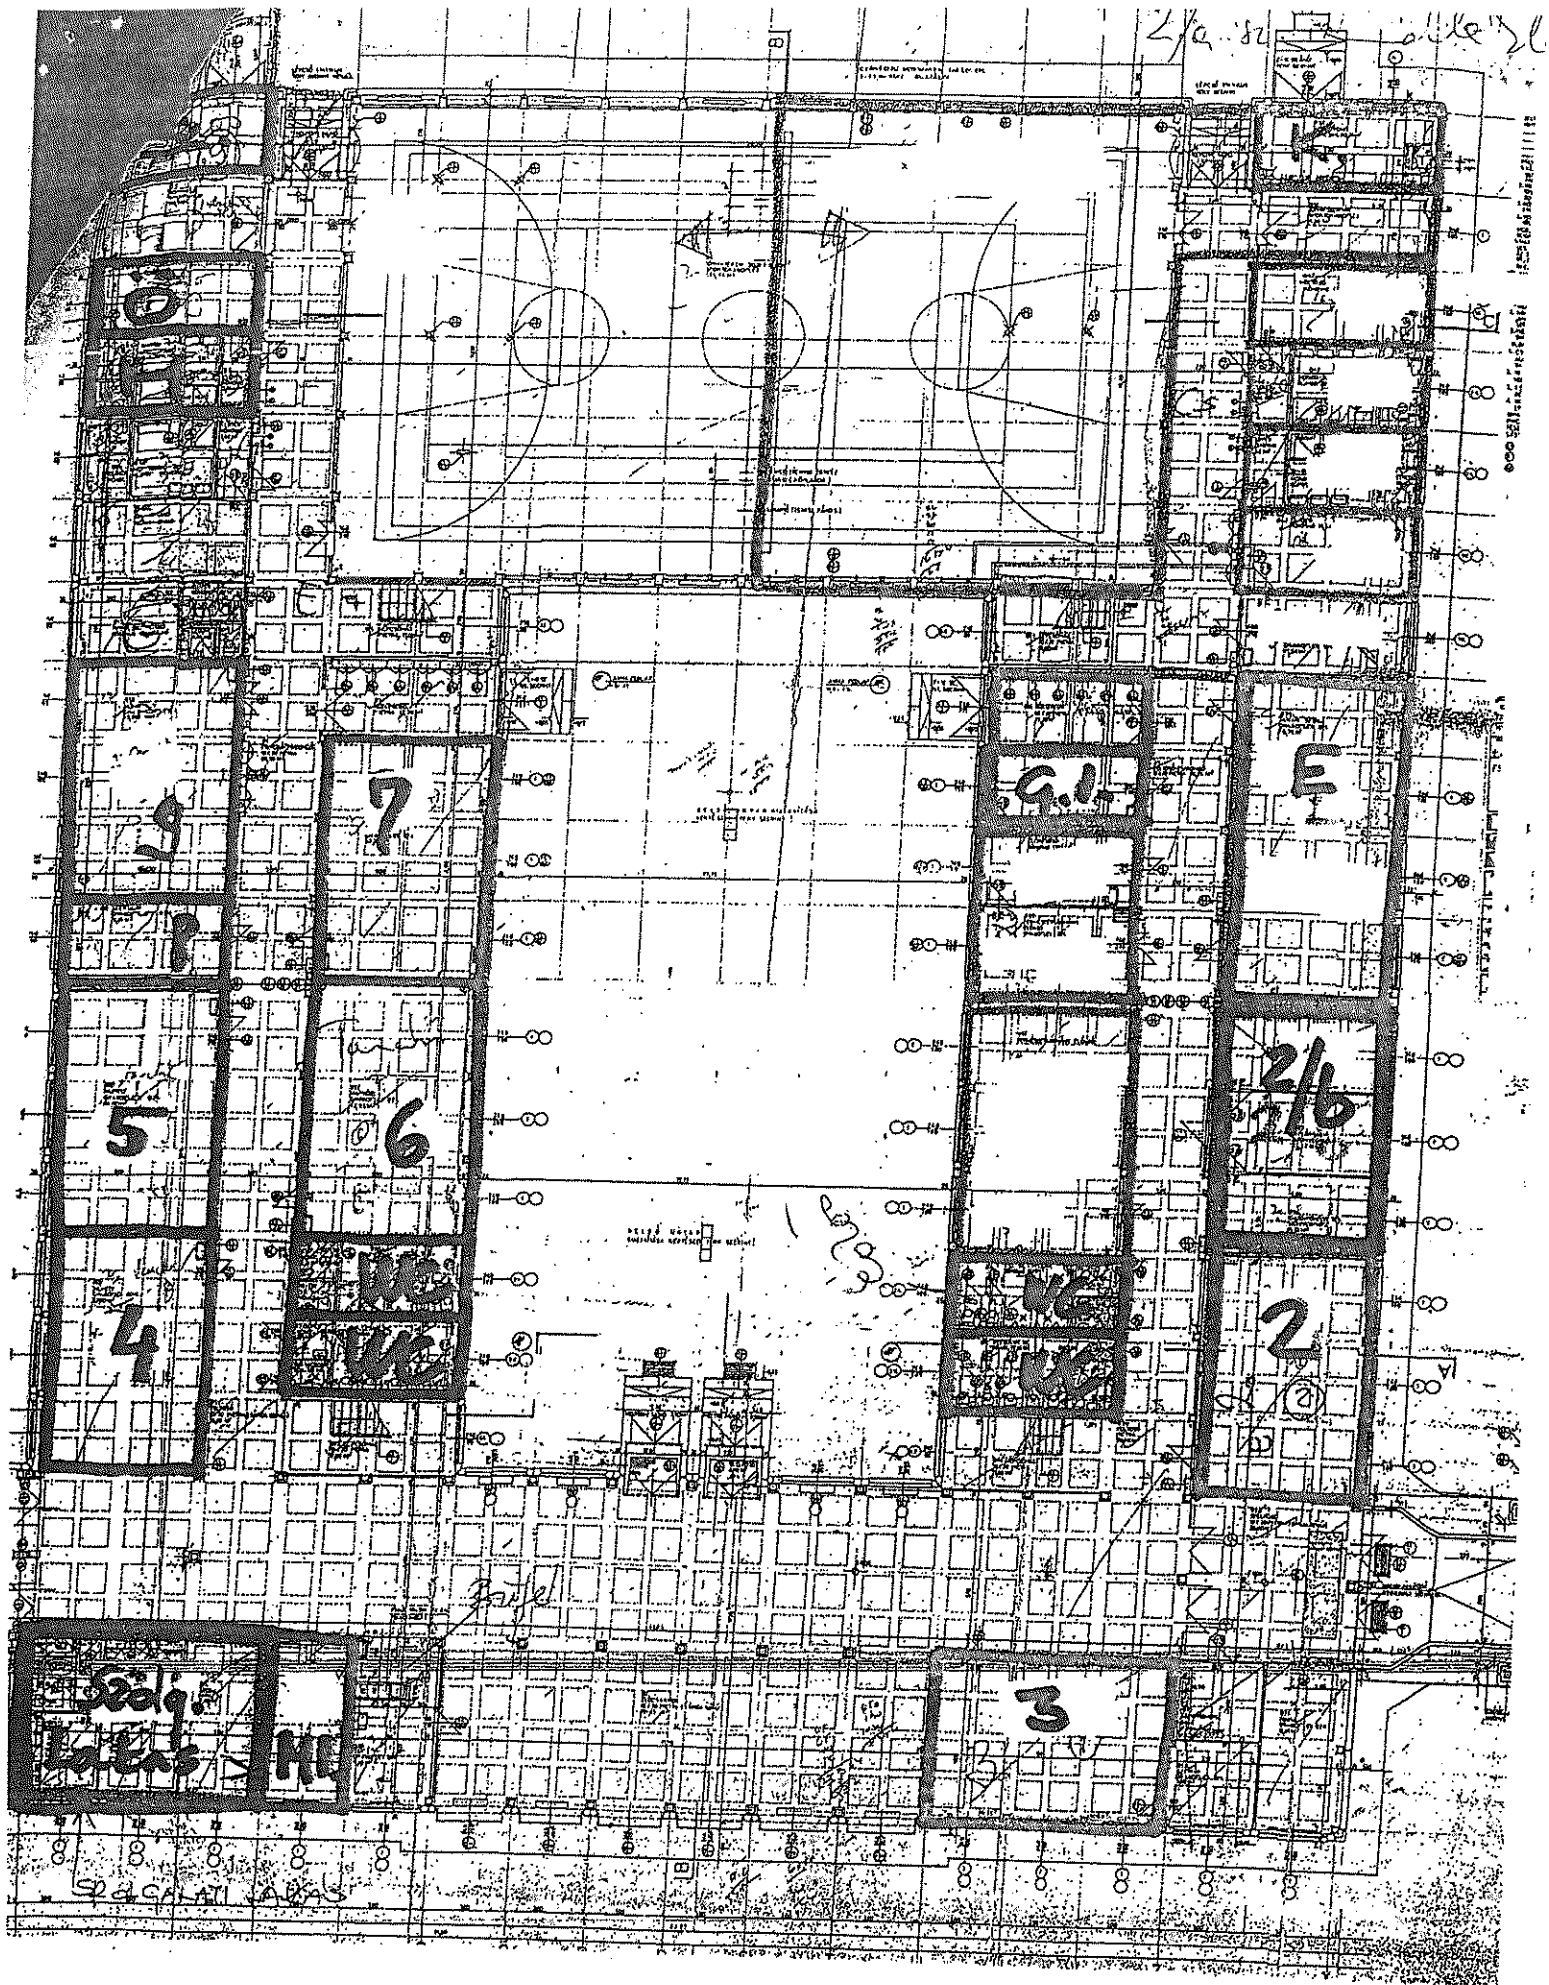

FÖLDSZINTI ALAPRAJZ

2/6 sz. melléklet

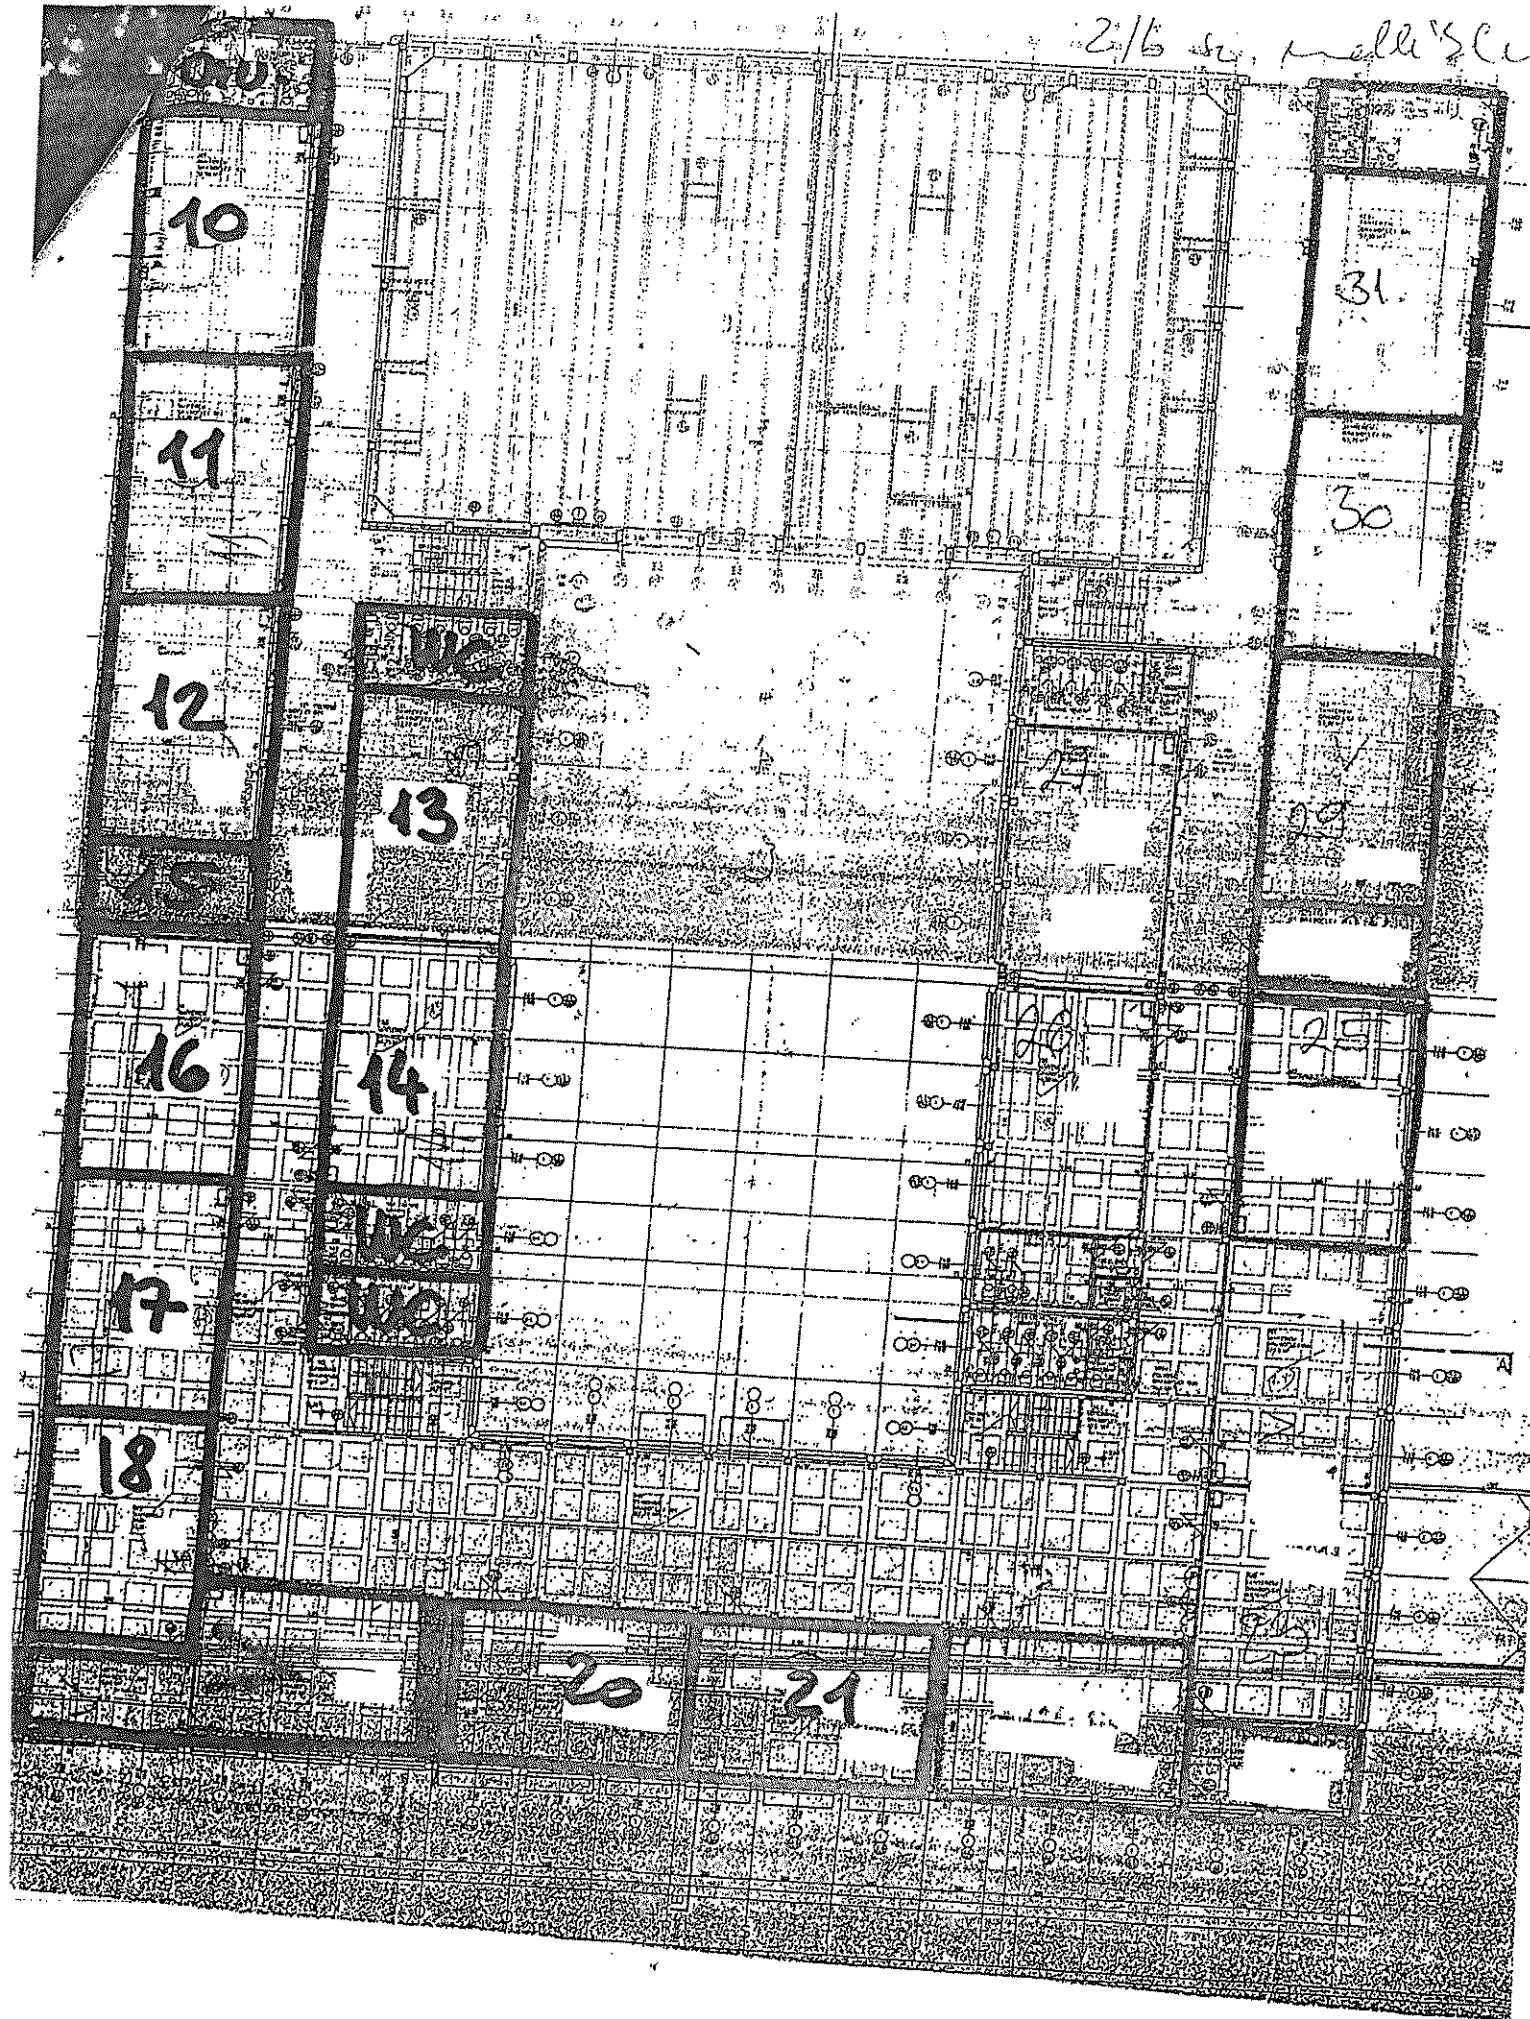

EMELETI ALAPRAJZ