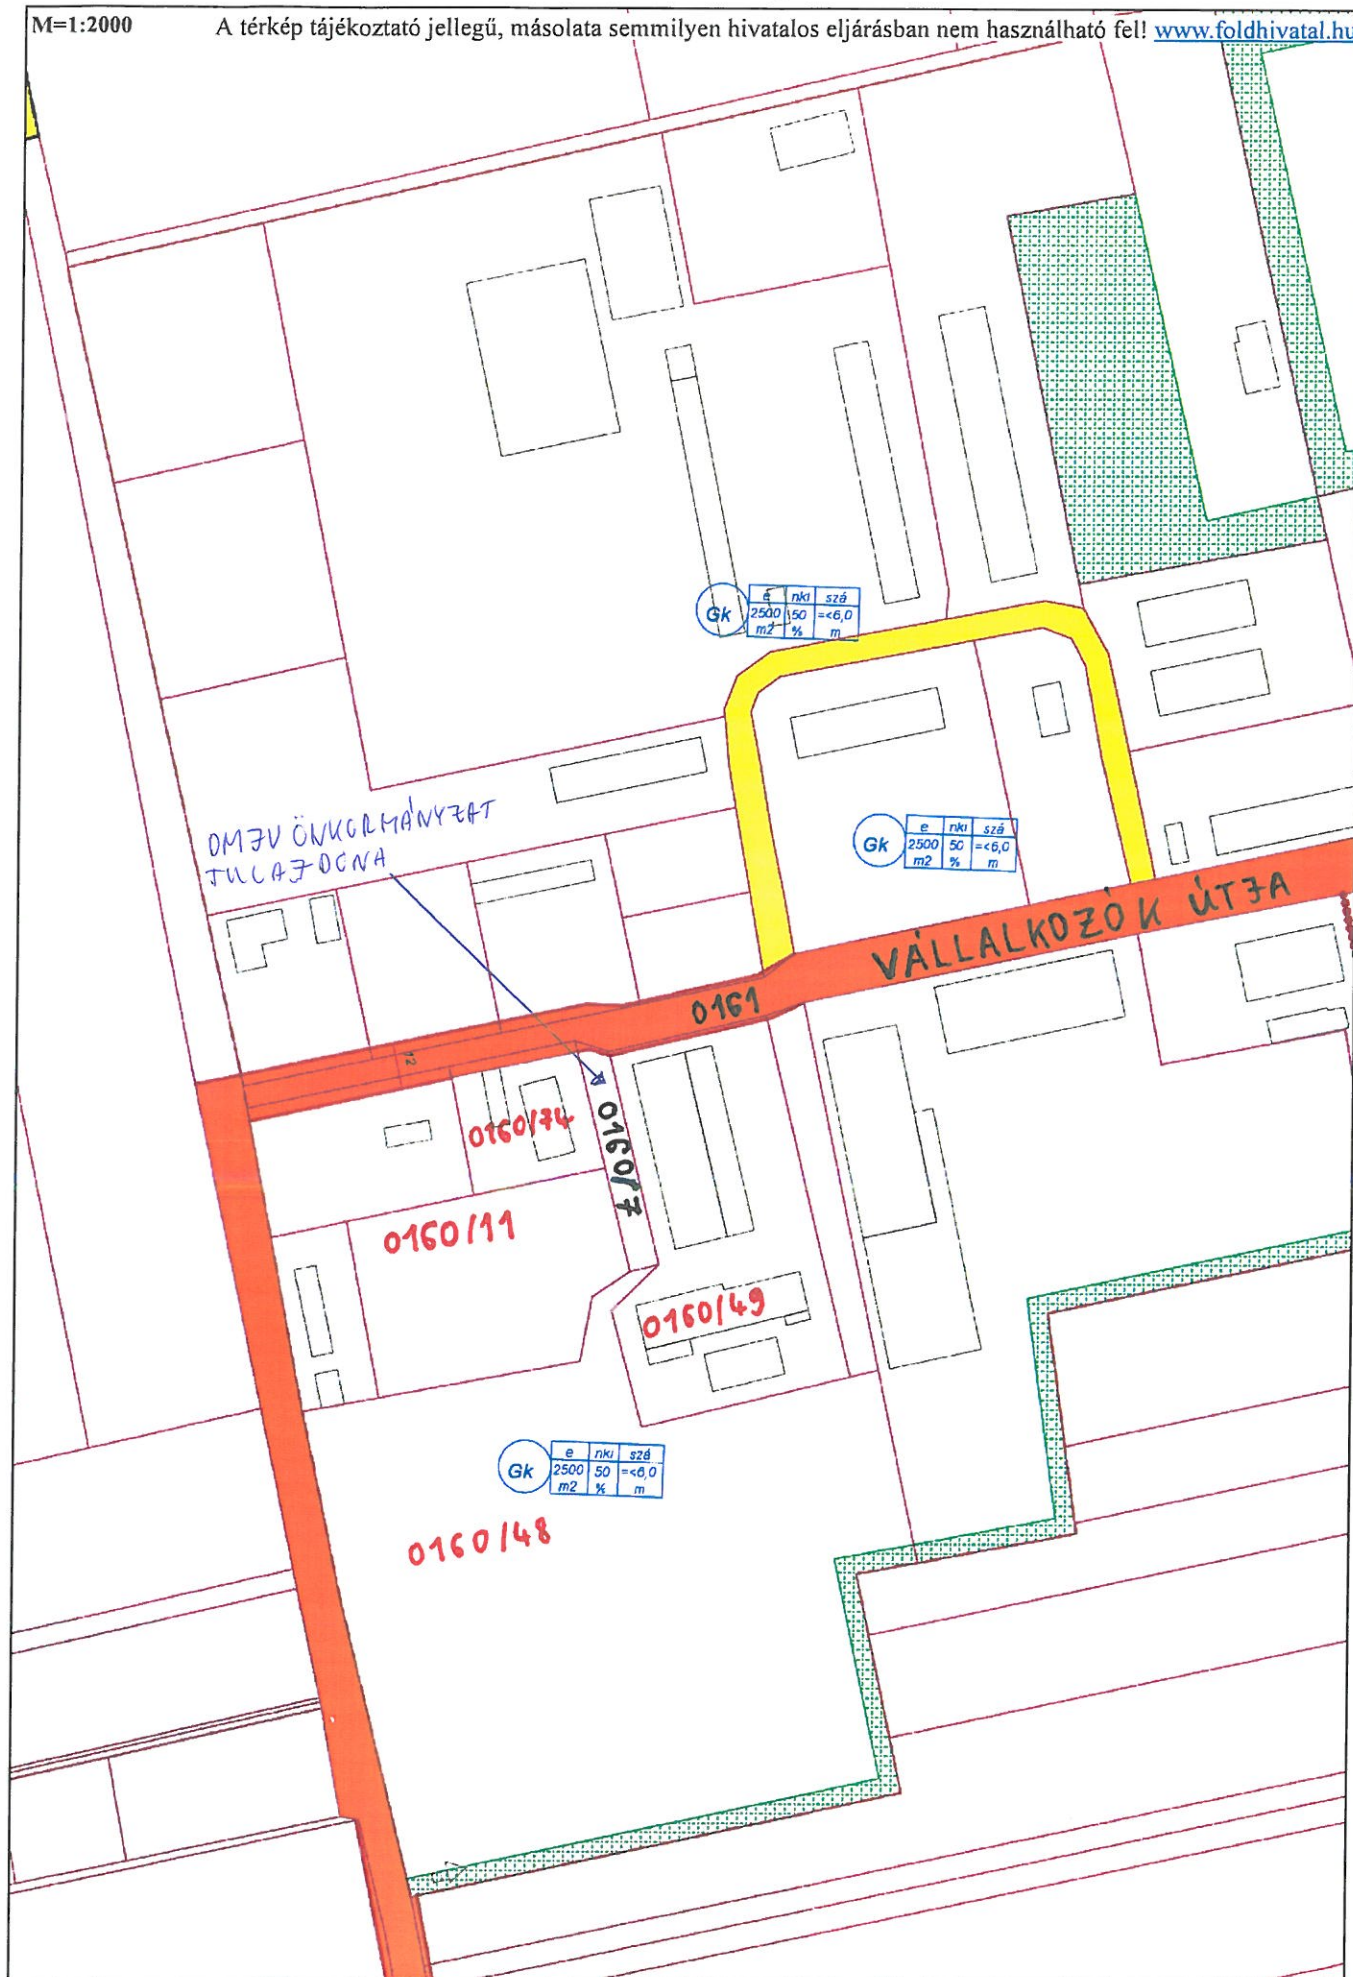


M=1:2000

A térkép tájékoztató jellegű, másolata semmilyen hivatalos eljárásban nem használható fel! [www.foldhivatal.hu](http://www.foldhivatal.hu)


# VÁLTOZÁSI VÁZRAJZ

a 0160/7,0161 helyrajzi számú földrészletek határrendezéséről

Méretarány: 1:2000

Debrecen II. község, város  
külterület

Adatszolgáltatás iktatószáma:  
2/2543/2017; 2000/2590/2017

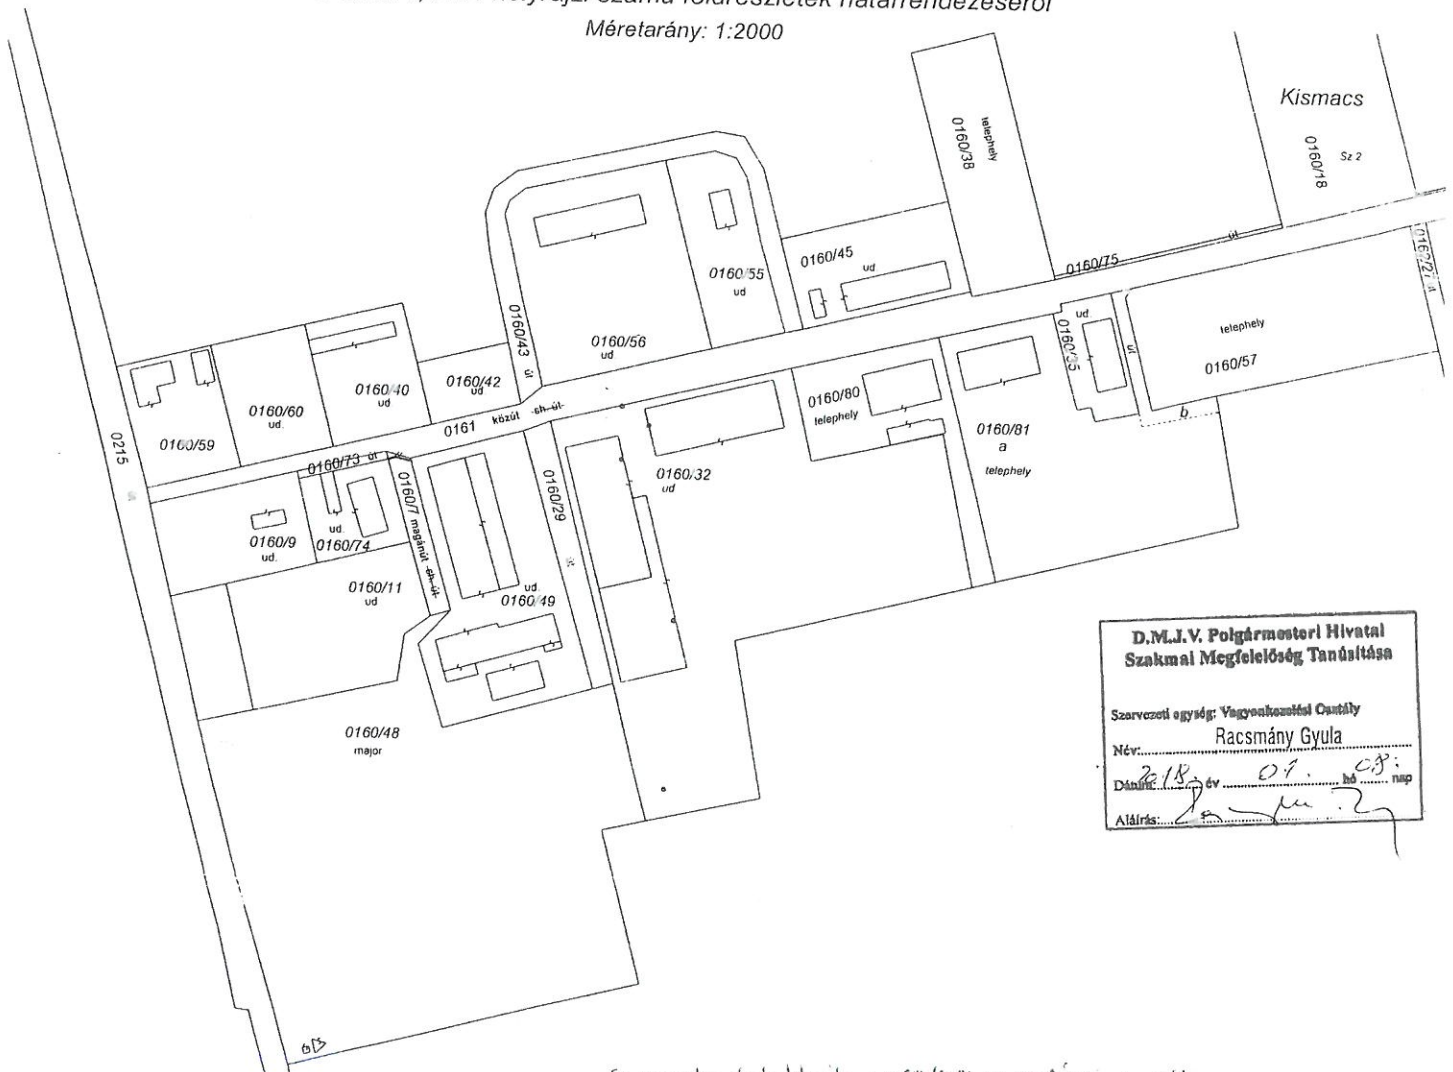

**D.M.J.V. Polgármesteri Hivatal**  
**Szakmai Megfelelőség Tanúsítása**

Szervezeti egység: **Vagyongazdálkodási Osztály**  
Név: **Racsmany Gyula**

Dátum: **2018. év 01. hó 03. nap**  
Aláírás: *[Signature]*

Ex a munda beadvételre a 2018/2017 sz. geodéziai munkát.

Változás előtti állapot						Változás utáni állapot							Megjegyzés
Hrsz.	Alrészlet			Terület m <sup>2</sup>	AK	Hrsz.	Alrészlet			Terület m <sup>2</sup>	AK	Szolgalmi és egyéb jogok	
	jel	műv. ága	min. o.				jel	műv. ága	min. o.				
1	2	3	4	5	6	7	8	9	10	11	12	13	14
0160/7		(kivett) sh. út		493	0.00	0160/7		(kivett) magánút		481	0.00	TIGÁZ ZRT. bányaszolgalmi jog 394 m <sup>2</sup> Bejegyző hat. szám: 38574-2/2005/2001.05.31	
0161		(kivett) sh. út		8379	0.00	0161		(kivett) közút		8391	0.00	a 0160/40 hrsz-t illető átjárási és úthasználati szolgalmi jog Bejegyző határozat: 41258-4/2000/1999.12.27 a 0160/55 hrsz-t illető átjárási és úthasználati szolgalmi jog Bejegyző határozat: 55202-3/2000.05.02 TIGÁZ ZRT. bányaszolgalmi jog 707 m <sup>2</sup> Bejegyző hat. szám: 38574-2/2005/2001.05.31 E.ON vezetékg. 1328 m <sup>2</sup> Bejegyző hat. szám: 35915/2009.01.29. E.ON vezetékg. 309 m <sup>2</sup> LE-5822(7380)/13. E.ON vezetékg. 211 m <sup>2</sup> LE-5803(7376)/13. E.ON vezetékg. 150 m <sup>2</sup> VE-910(8030)/16.	
Össz.:				8872	0.00					8872	0.00		

A birtokhatár rendezés akaratunknak megfelelően történt

A helyrajzi számozás és területszámítás helyes. Ez a záradék a keltezésétől számított egy évig hatályos, későbbi felhasználás előtt a vázrajzot újra záradékolni kell.

Debrecen, 2017. hó 18. nap

Készítette: Debrecen, 2017. december 12.

Készítő  
Deczki Gábor

Deczki Gábor  
minőségét tanúsító földmérő

P.H.

DE. PAPP LÁSZLÓ  
POLGÁRTANÚS

P.H.  
(L.H. Ph.)

Ing. rend. min. sz.  
SZENTFŐLD TITKOSZÁBÁ  
Ingatlanrendező irodák  
IRMSZ 2230/2012  
Föld. ing. sz. 1001