

DECZHU Ingatlan Kft.  
4030 Debrecen, Lovász u. 24.  
Adószám: 13891888-2-08  
Telefon: 52/ 474-682

A munkavégző neve  
Munkaszám: 167/2011

700/1171/2011

ALAPTUDÁNY ALTAI IGEIYET  
HELYISEGEK


ALAPTUDÁNY HASZNOSITÁSABAN LEÜ  
DEBRECEN III. TERÜLET  
közseg, város

DEK MÜZEV VAGYONKEZELÉSÉBEN  
LEÜ TERÜLET

## VÁLTOZÁSI VÁZRAJZ

a 7278, 7279 helyrajzi számú földrésztletek használat szerinti megosztásáról

Méretarány: 1:1000

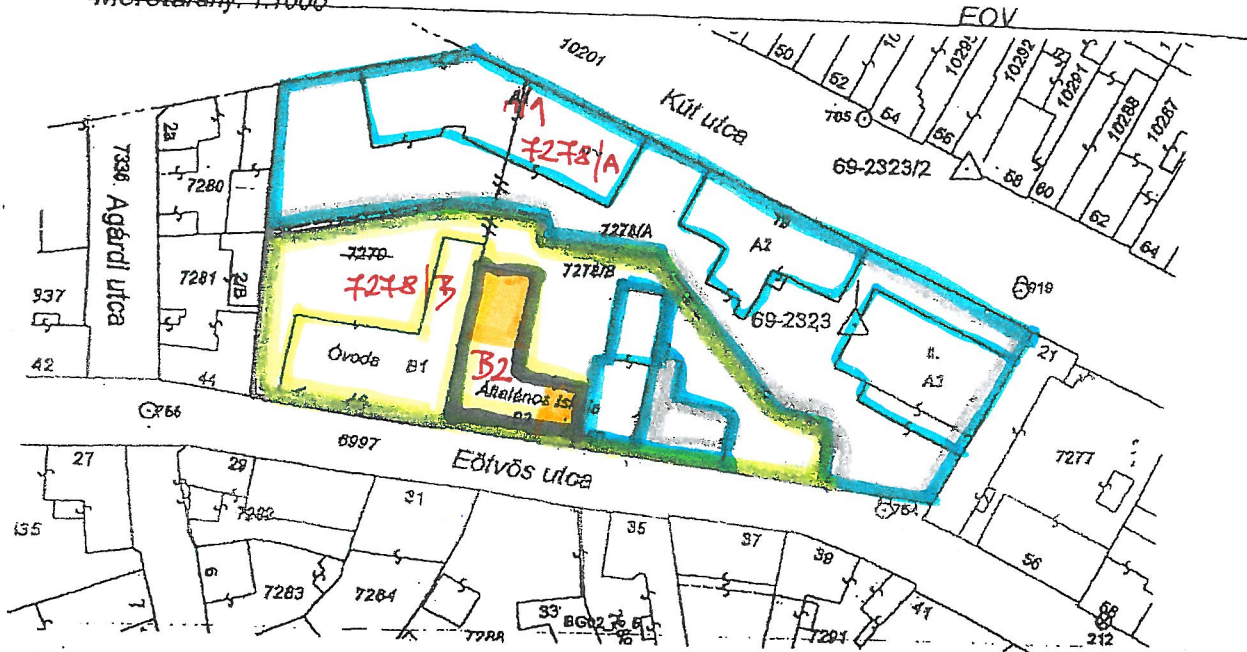

Változás előtt							Változás után							
Helyrajzi szám	Álrészlet		Min.	Terület		AK	Helyrajzi szám	Álrészlet		Min.	Terület		AK	Jegyzet
	jel	műv. ág		ha	m <sup>2</sup>			jel	műv. ág		ha	m <sup>2</sup>		
7278		(kivett) általános iskola			3668		7278/A	(kivett) iskola				3003		(878+2125)
7279		(kivett) óvoda			1910		7278/B	(kivett) iskola				2575		(1032+1543)
					5578							5578		

A vázrajz Ingatlan-nyilvántartási átvezetésre nem alkalmas!

A változási vázrajz megfelel a 46/2010. (IV.27.) FVM rendeletben foglalt tartalmi és pontossági előírásoknak.

Készítette: Debrecen, 2011. 09. 14.

Készítő:  
Deczhu Gábor IRSZ: 428/1900

A változás adatainak jogszabályi előírásainak megfelelően történt:

Deczhu Gábor  
mérnöki tanúsító irodám  
Ing. rend. min. sz.: 1868/2004  
GD-T(13) 09-0976

P.H.

A helyrajzi számok és területi számok helyes. Ez a záradék a közzététel után egy évig érvényes, későbbi felhasználás esetén a vázrajzot újra záradékoztatni kell.

Debrecen, 2011. hó nap

P.H.

Ing. rend. min. sz.: