


VÁLTOZÁSI VÁZRAJZ

a 16735/4, 16739/6, 16739/7, 16739/8, 16740/2 helyrajzi számú földrészlet megosztásáról
Méretarány: 1:1000

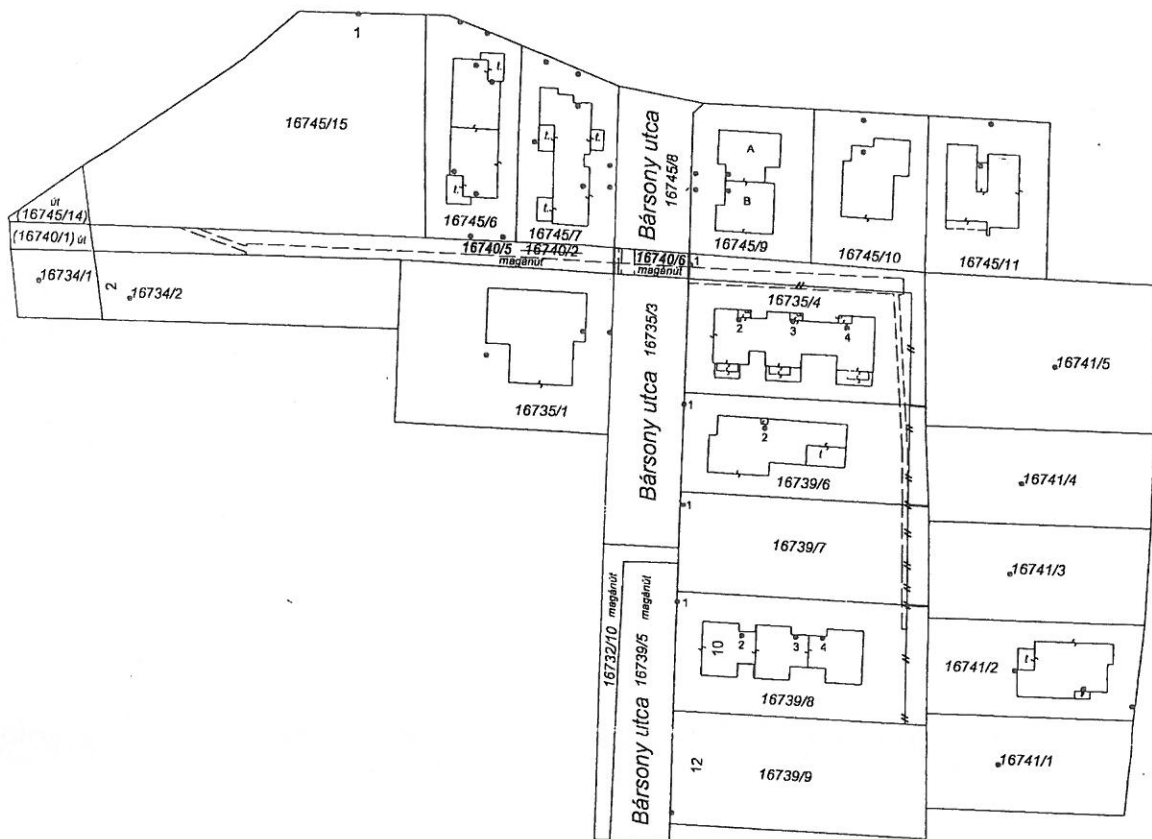

Címkoordináták		
Psz.	Y	X
16735/4 hrsz.		
1	841519	245319
2	841528	245309
3	841538	245309
4	841548	245308
16739/6 hrsz.		
1	841518	245293
2	841533	245289
16739/7 hrsz.		
1	841518	245274
16739/8 hrsz.		
1	841517	245256
2	841528	245250
3	841538	245250
4	841544	245250

Változás előtti állapot						Változás utáni állapot							
Hrsz.	Alrészlet			Terület	AK	Hrsz.	Alrészlet			Terület	AK	Szolgalmi és egyéb jogok	Megjegyzés
	jel	műv. ága	min. o.				jel	műv. ága	min. o.				
1	2	3	4	5	6	7	8	9	10	11	12	13	14
16735/4	246	(kivett) lakóház, udvar		873		16735/4		(kivett) lakóház, udvar		1119		OPUS TITÁSZ vezetékgjog 140 nm (LE-5618(7363)/13.)	
16739/6	03	(kivett) lakóház, udvar		790		16739/6		(kivett) lakóház, udvar		853		OPUS TITÁSZ vezetékgjog 19 nm (LE-5618(7363)/13.)	
16739/7	71	(kivett) beépítetlen terület		790		16739/7		(kivett) beépítetlen terület		864		OPUS TITÁSZ vezetékgjog 18 nm (LE-5618(7363)/13.)	
16739/8	20	(kivett) 3 lakóház, udvar		961		16739/8		(kivett) 3 lakóház, udvar		1051		OPUS TITÁSZ vezetékgjog 4 nm (LE-5618(7363)/13.)	
16740/2		(kivett) közforgalom elől el nem zárt magánút		988		16740/5		(kivett) közforgalom elől el nem zárt magánút		449		OPUS TITÁSZ 138 nm (LE-5618(7363)/13.)	
						16740/6		(kivett) közforgalom elől el nem zárt magánút		66		OPUS TITÁSZ vezetékgjog 29 nm (LE-5618(7363)/13.); OPUS TITÁSZ vezetékgjog 3 nm (VE-3469(7834)/15); TIGÁZ-DSO vezetékgjog 47 nm (78013/3/2020.11.18)	
Összesen:				4402						4402			

Készítette: Debrecen, 2022.július. 11.

Készítő
Deczki Gábor

Deczki Gábor
minőségellenőrző földmérő

A változás akaratunknak megfelelően történt:

A vázrajz méretei levételre nem alkalmasak.
A helyrajzi számozás és területszámítás helyes. Ez a záradék a keltezésétől számított egy évig hatályos.

Debrecen, 2022. 2022. JÚL. 2. nap

P.H.

Ing.rend.min.sz.:

VARGA ZSOLT

Ingatlanrendező földmérő