

DECZKI Ingatlan Kft.  
4030 Debrecen, Ghilányi u. 17/C  
Adószám: 13891668-2-09  
Telefon: 20/ 978-6518

Geodéziai vállalkozás neve, székhelyének címe

Munkaszám: 3470/2021

## VÁLTOZÁSI VÁZRAJZ


a 0215 helyrajzi számú földrészlet megosztásáról  
érvényteleníti a 601072/2021 iktatószámú változási vázrajzot

Debrecen II. (község, város)  
külterület

Adatszolgáltatás iktatószáma: 2/835/2021

Méretarány: 1:4000

60 235 7/2 02 1

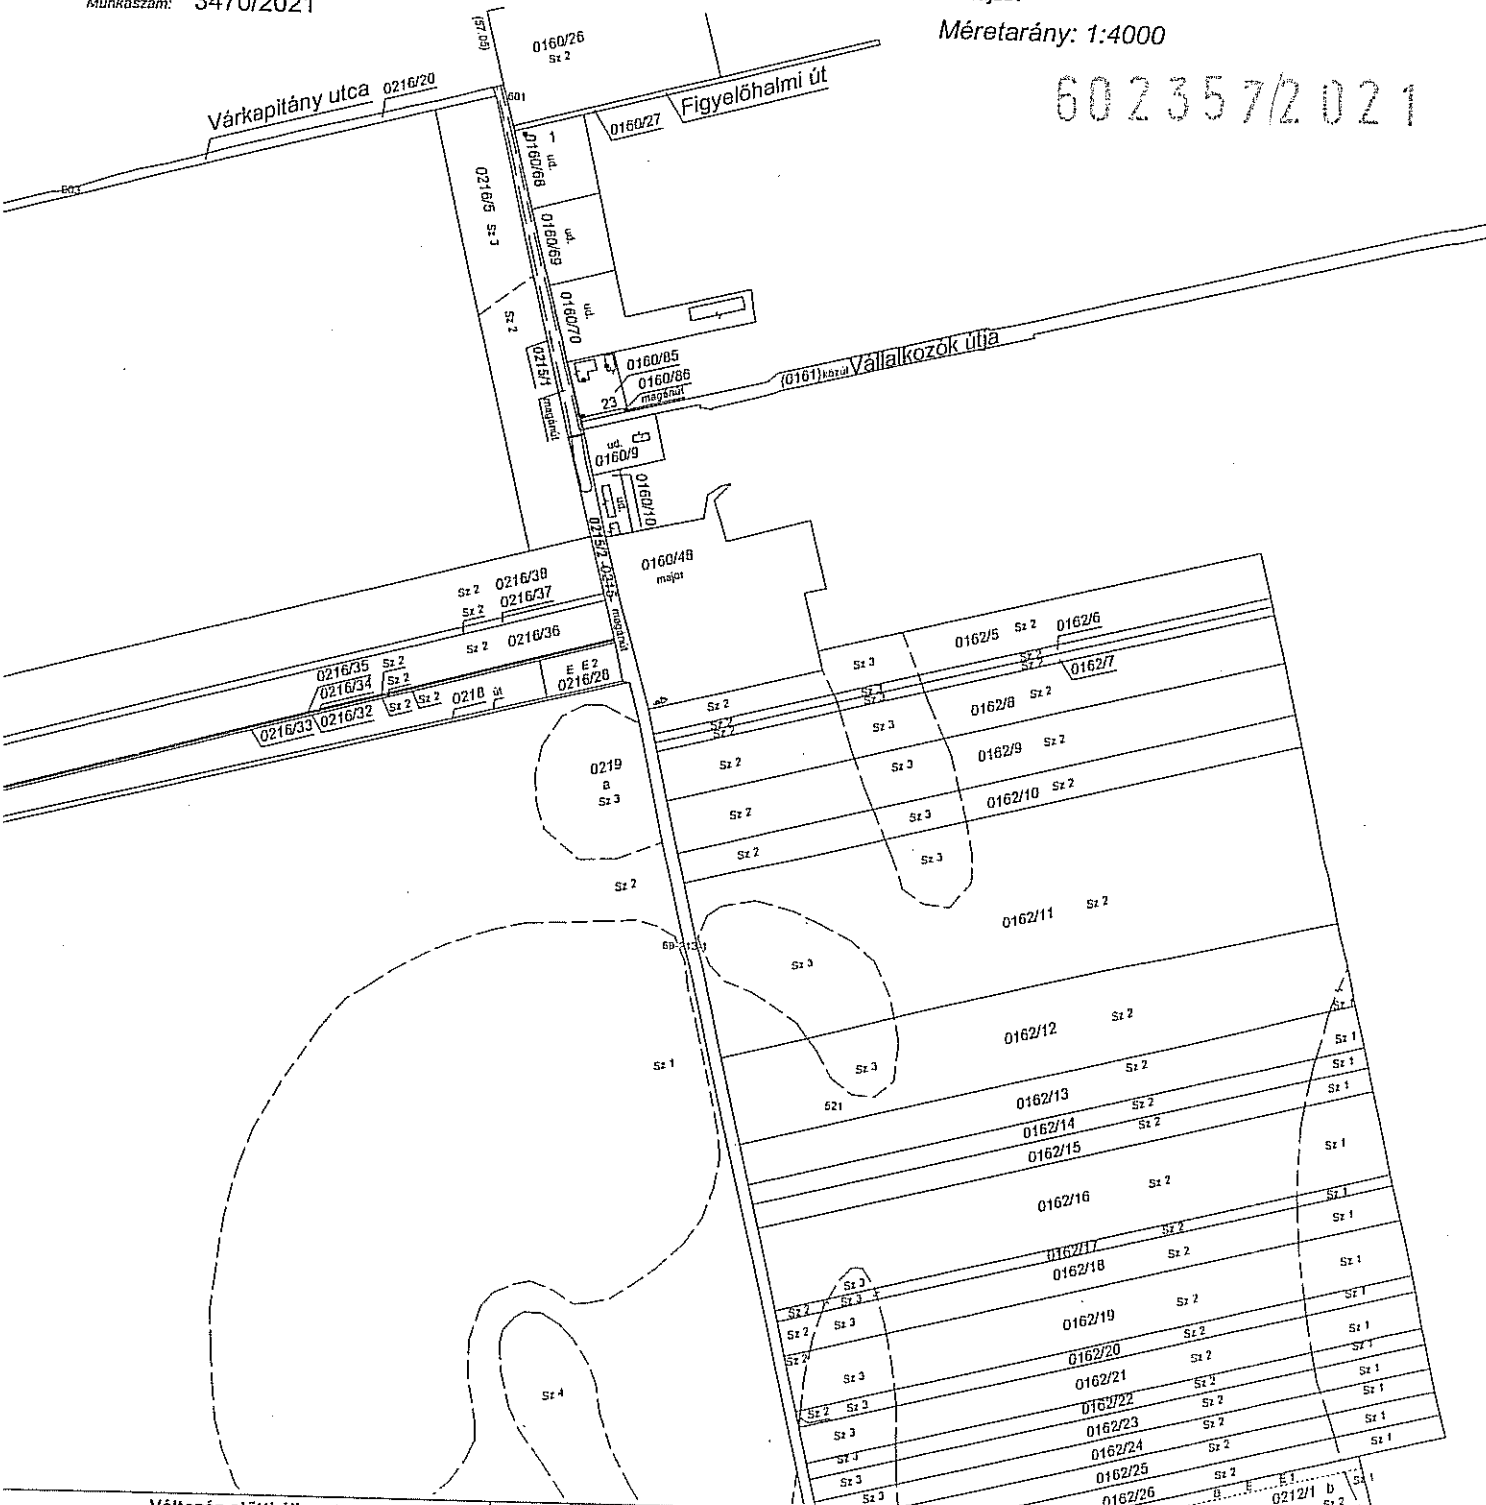

Változás előtti állapot						Változás utáni állapot							Megjegyzés
Hrsz.	Alrészlet			Terület ha. m <sup>2</sup>	AK	Hrsz.	Alrészlet			Terület ha. m <sup>2</sup>	AK	Szolgalmi és egyéb jogok	
	jel	műv. ága	mű. o.				jel	műv. ága	mű. o.				
1	2	3	4	5	6	7	8	9	10	11	12	13	14
0215		(kivett) saját használatú út		15896		0215/1		(kivett) közforgalom elől el nem zárt magánút		2700		TIGÁZ FÖLDGÁZELOSZTÓ ZRT. bányaszolgalmi jog 1939 nm 38574-2/2005/2001.05.31; E.ON vezetékjog 537 nm LE-5822(7380)/13.	
						0215/2		(kivett) közforgalom elől el nem zárt magánút		13196		TIGÁZ FÖLDGÁZELOSZTÓ ZRT. bányaszolgalmi jog 342 nm 38574-2/2005/2001.05.31;	
Jösszesen:				15896						15896			

Állomás akaratlanul is megfelelően történt.

Készítette: Debrecen, 2021. június 16

Készítő  
Deczki Gábor

Deczki Gábor  
minőségügyi tanúsító földmérő

A vízrajz méretek javától nem alkalmas.  
A helyrajzi számozás és területszámítás helyes. Ez a záradék a közzététel  
számított egy évig hatályos.

Debrecen, 2021. .... hó ..... nap .....  
záradékolt

P.H.