

VÁLTOZÁSI VÁZRAJZ

a 17935/3 helyrajzi számú földrészlet megosztásáról

M 1:1000

603563/2020

D.M.J.V. Polgármesteri Hivatal
Szakmai Megfelelőség Tanúsítása

Szervezeti egység: Vagyongazdálkodási Osztály

Név: Racsmány Gyula

Dátum: 2021. 07. 13. nap

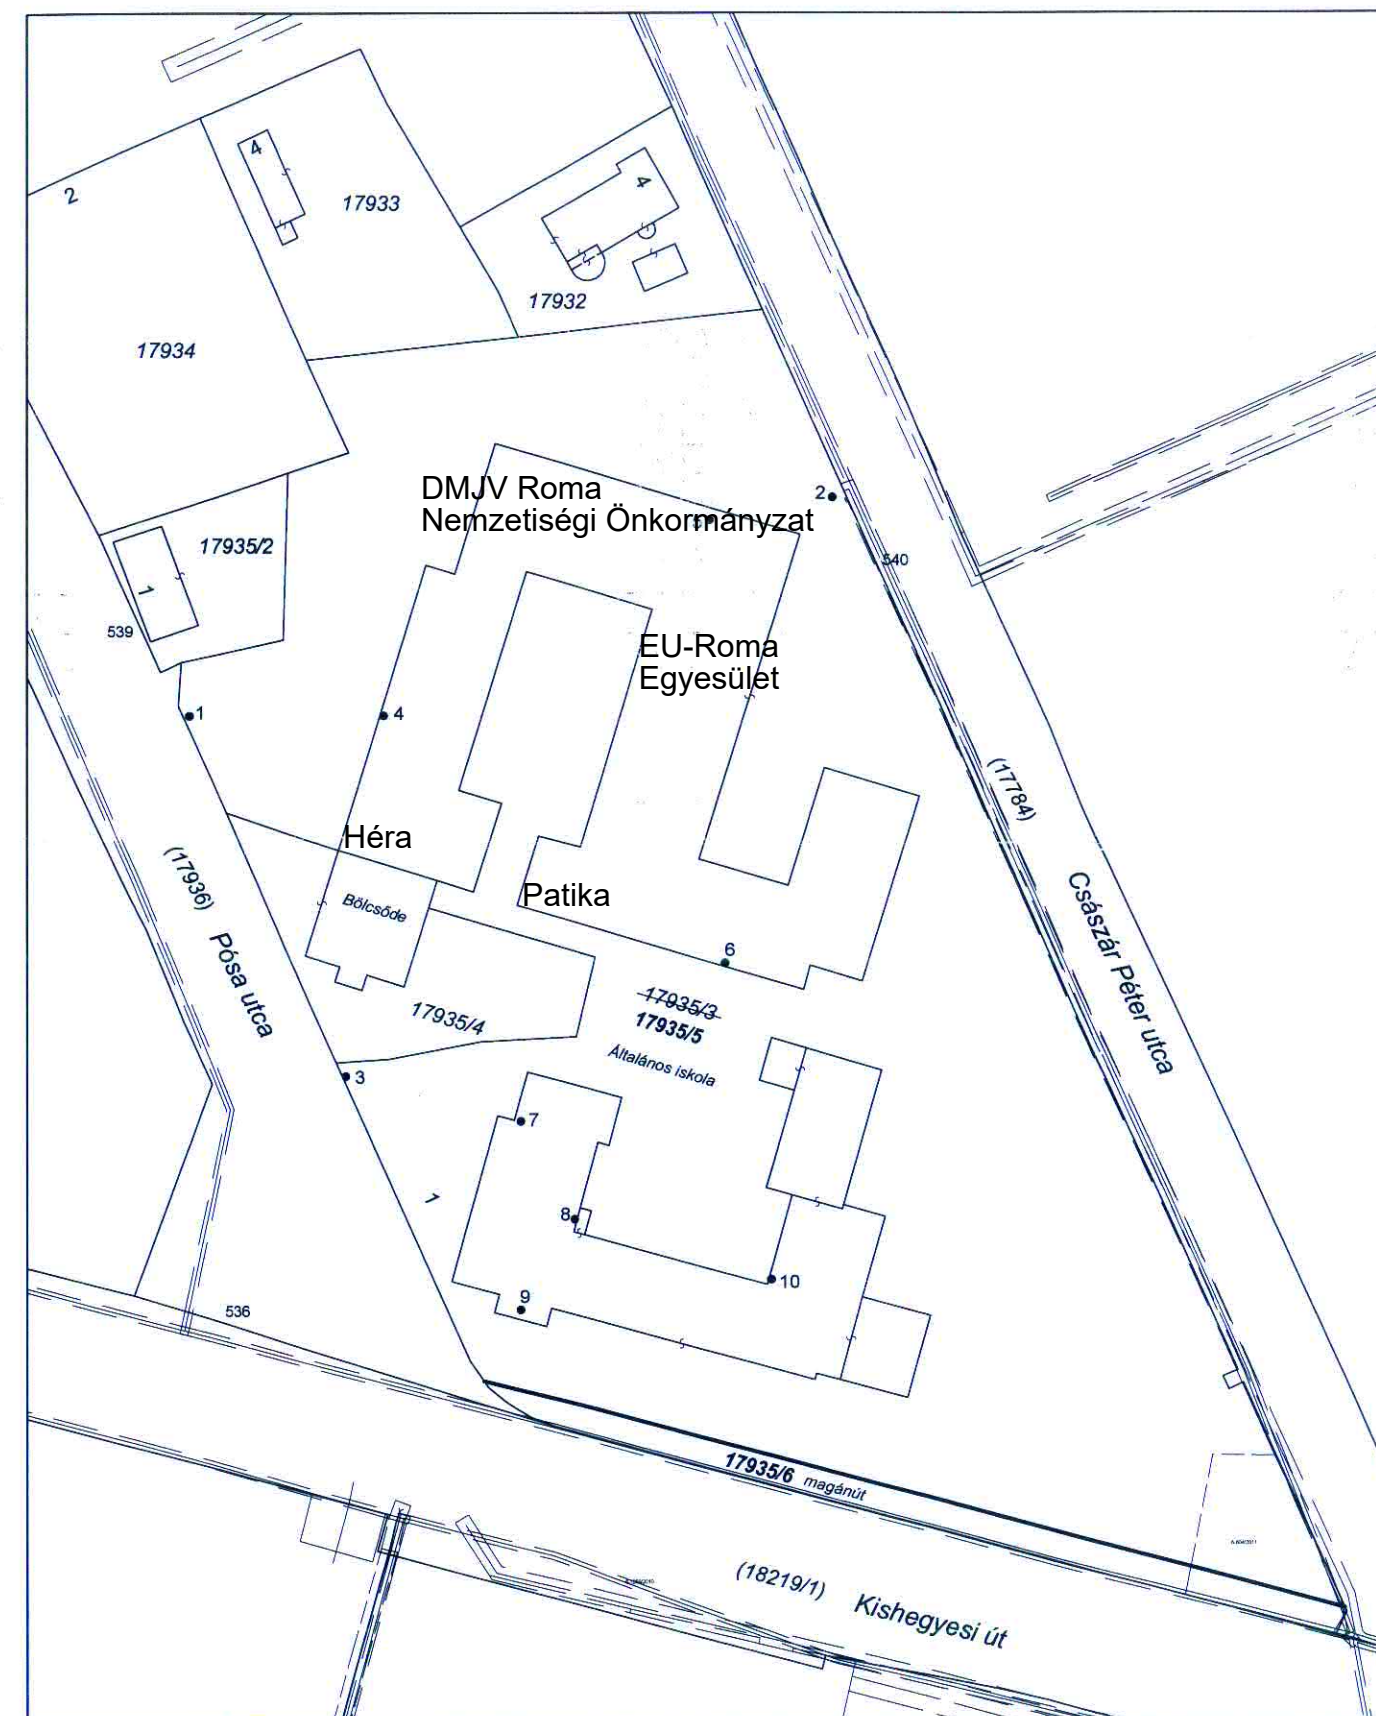
Aláírás: [Signature]

17935/5 hrsz címkoordinátái		
Psz.	Y	X
1	840969	245877
2	841054	245906
3	840990	245829
4	840995	245877
5	841038	245903
6	841040	245844
7	841013	245823
8	841020	245810
9	841013	245798
10	841046	245802

A telekalakítást a 800/2021.5.20.21. számú határozatomban foglaltak szerint engedélyeztem. Az engedély a hozzá tartozó változási vázrajzzal együtt a határozat jogerőre emelkedésétől számított egy évig hatályos.



Változás előtti állapot						Változás utáni állapot							Megjegyzés
Hrsz	Alrészlet			Terület	AK	Hrsz	Alrészlet			Terület	AK	Szolgalmi és egyéb jogok	
	jel	műv. ága	min.o.	ha.m ²			jel	műv. ága	min.o.	ha.m ²			
1	2	3	4	5	6	7	8	9	10	11	12	13	14
17935/3	-	kivett, általános iskola	-	1.3848	0.00	17935/5	-	kivett, általános iskola	-	1.3416	0.00	Vezetékhog: 243m ² gáznyomásszabályozóra Jogosult: TIGÁZ -DSO FÖLDGÁZELOSZTÓ KFT. Cím: 4200 HAJDÚSZOBOSZLÓ Rákóczi u 184. Bejegyző hat.szám: 601541/7/2020.07.21 Vezetékhog 0,4 kV-os közcélú légvezetékrc és/vagy földkábelre: 36m ² Jogosult: E.ON TISZÁNTÚLI ÁRAMHÁL. ZRT. Cím: 4024 DEBRECEN Kossuth utca 41. Bejegyző hat.szám: 601541/7/2020.07.21	-
						17935/6	-	kivett, közforgalom elől el nem zárt magánút	-	0.0432	0.00	Vezetékhog: 82m ² gáznyomásszabályozóra Jogosult: TIGÁZ -DSO FÖLDGÁZELOSZTÓ KFT. Cím: 4200 HAJDÚSZOBOSZLÓ Rákóczi u 184. Bejegyző hat.szám: 601541/7/2020.07.21 Vezetékhog 0,4 kV-os közcélú légvezetékrc és/vagy földkábelre: 46m ² Jogosult: E.ON TISZÁNTÚLI ÁRAMHÁL. ZRT. Cím: 4024 DEBRECEN Kossuth utca 41. Bejegyző hat.szám: 601541/7/2020.07.21	-
Összesen:				1.3848	0.00					1.3848	0.00		

Vékony Zsolt
készítő

Földmérő igazolvány sz.: I-2413

Vékony Zsolt
minőséget tanúsító

Ingatlanrend. min. sz.: 2135/2010

Geod. terv. min. száma: GD 15-0835

A változás akaratunknak megfelelően történt:

Dr. Papp Katalin
P. elnök m. el. el.

Készítette: Nyíregyháza, 2020. december hó 8. nap.

A vázrajz méretek levételére nem alkalmas.

A helyrajzi számozás és területszámítás helyes. Ez a záradék a kelteztől számított egy évig hatályos.

Debrecen, 2020. hó nap



Záradékoló:
Ing. rend. min. száma:
Földm. ig. sz.: 7912
Ing. rend. min. sz.: 2220/2012