


## Az előterjesztés 1. melléklete

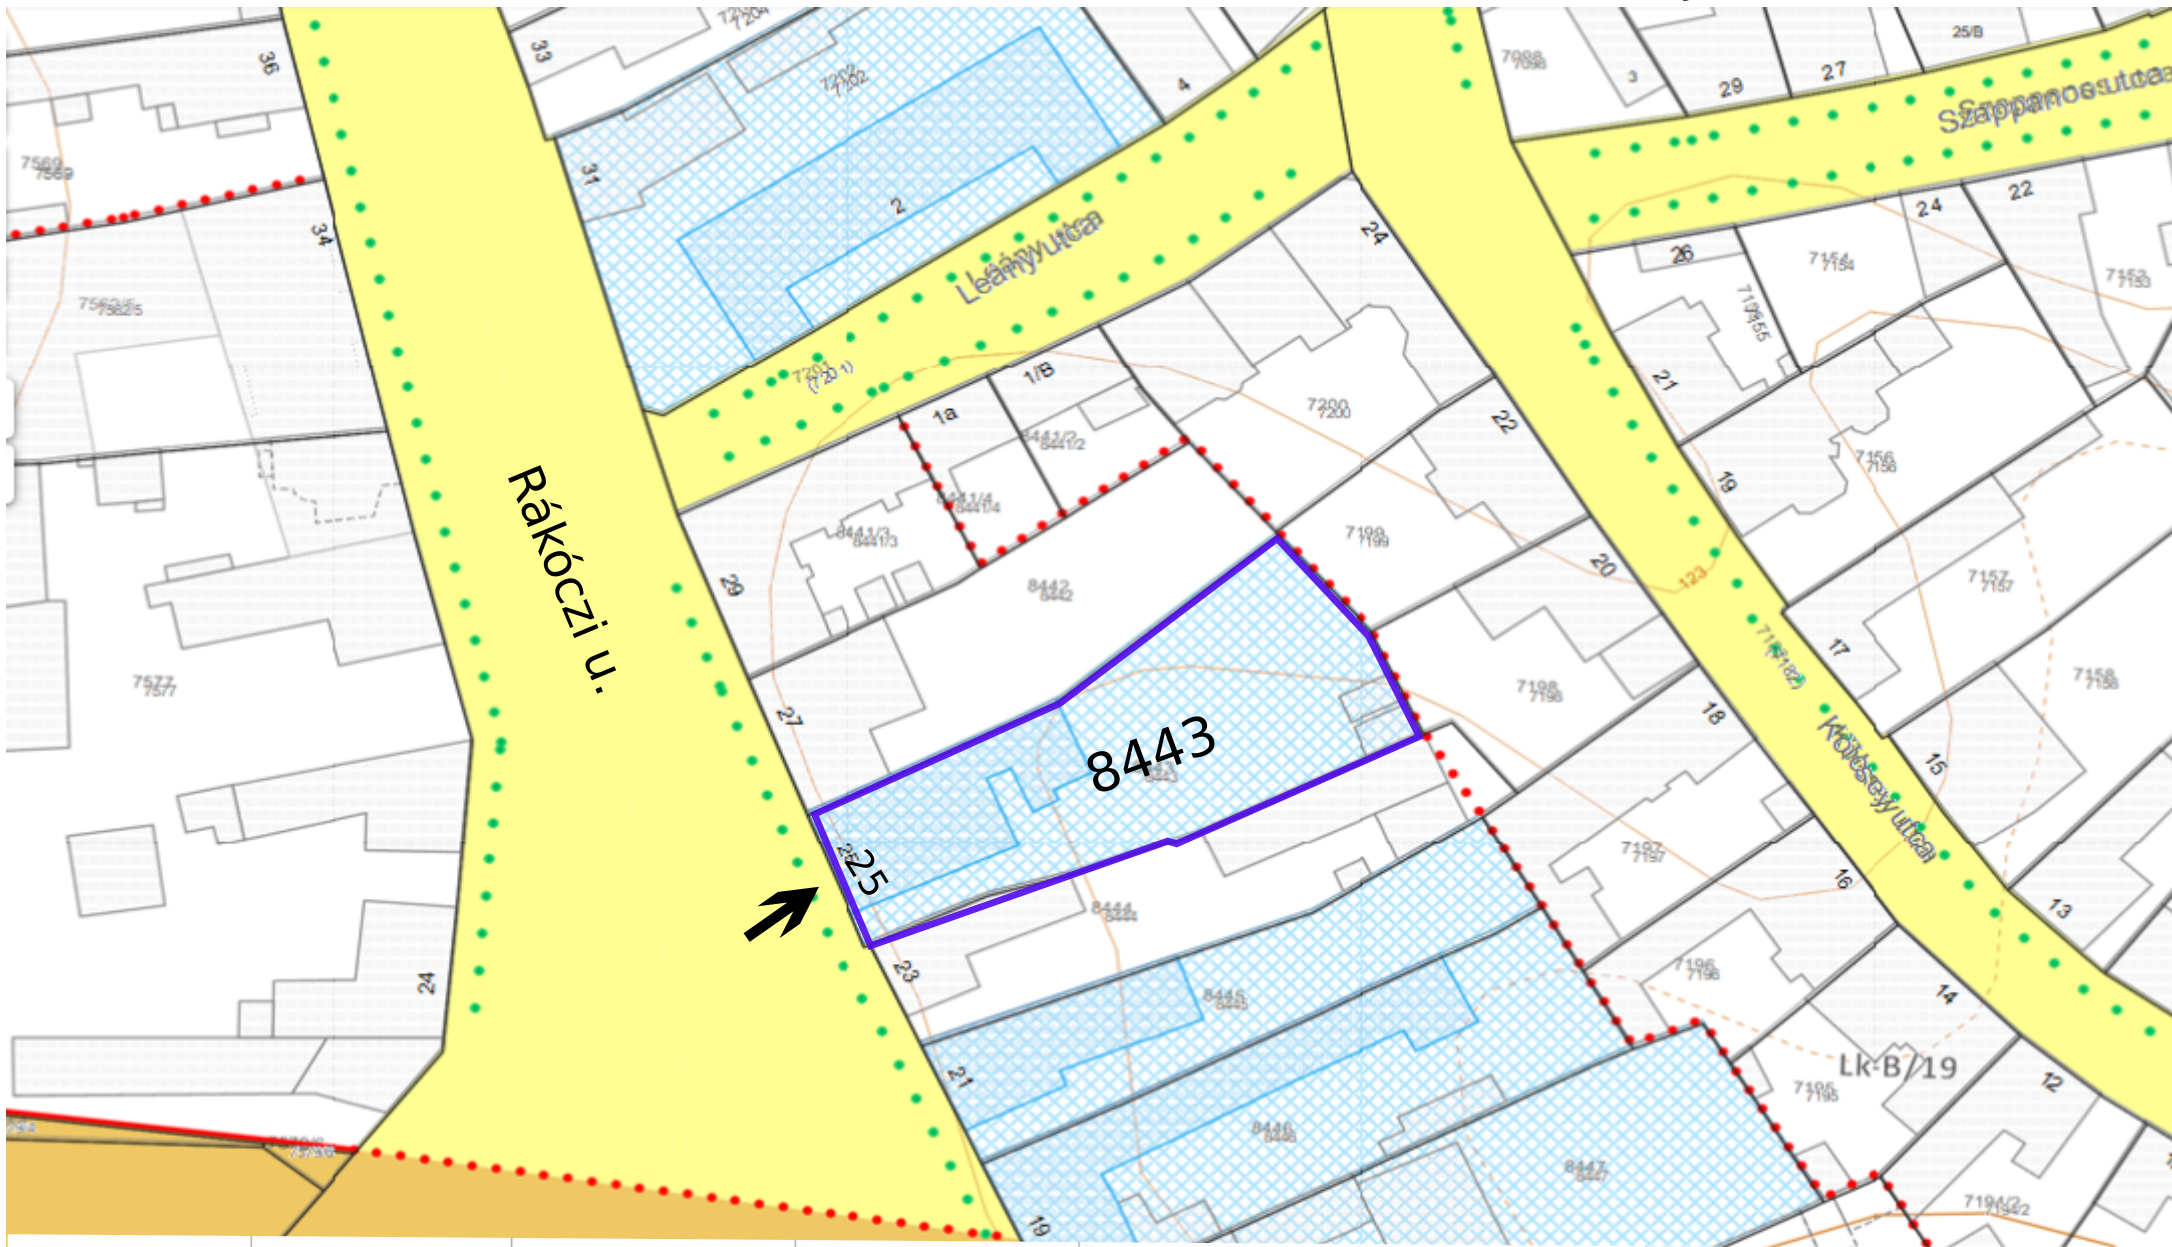

Építési övezet jele	A kialakítható telek legkisebb területe (m <sup>2</sup> )	Beépítésmód	Beépítettség megengedett legnagyobb mértéke (%)	Épületmagasság		Zöldfelület legkisebb mértéke (%)	Terepszint felett megengedett bruttó szintterületet meghatározó szorzó
				megengedett legkisebb mértéke (m)	megengedett legnagyobb mértéke (m)		
Lk-B/3	1000	zárt sorú	50	-	10,0	40	1,25