

DECZKI Ingatlan Kft.
4030 Debrecen, Ghilányi u. 17/C
Adószám: 13891668-2-09
Telefon: 20/ 978-6518

Geodéziai vállalkozás neve, székhelyének címe

Munkaszám: 3627/2021

602535/2021

TERVEZÉSI 2. KÖZSÉGI KÖZSÉG


Debrecen III. (község, város)
belterület

Adatszolgáltatás iktatószáma: 2/1785/2021

VÁLTOZÁSI VÁZRAJZ

a 3230/1, 3230/4 helyrajzi számú földrészletek határrendezéséről

Méretarány: 1:1000

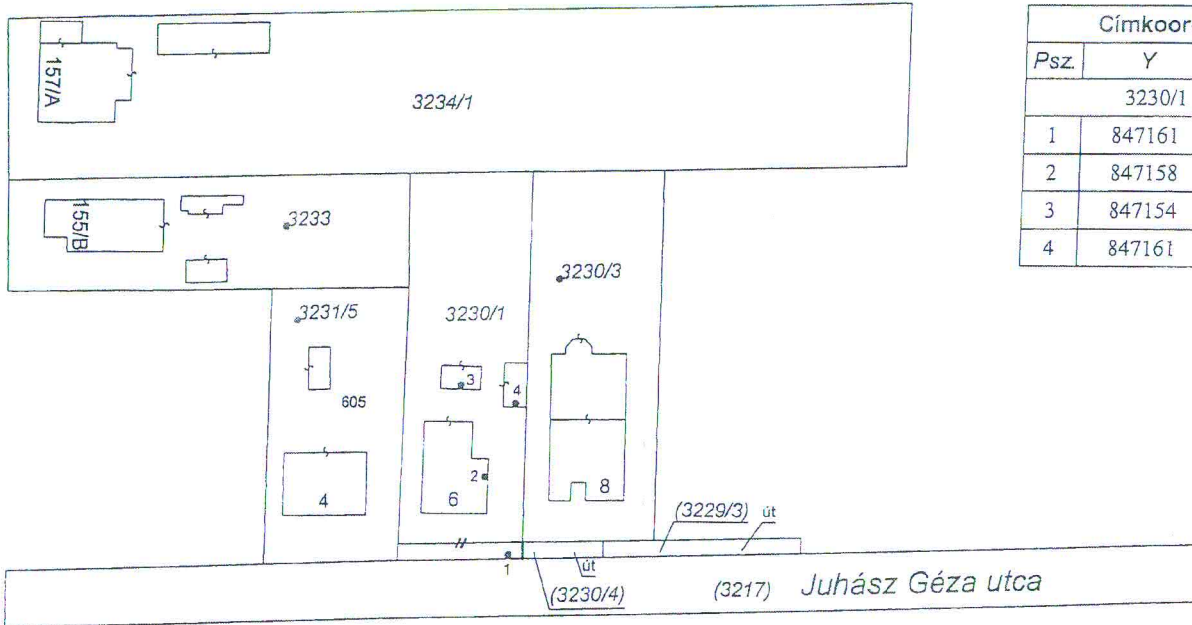

Címkoordináták		
Psz.	Y	X
3230/1 hrsz.		
1	847161	248015
2	847158	248026
3	847154	248038
4	847161	248036

Változás előtti állapot						Változás utáni állapot							Megjegyzés	
Hrsz.	Alrészlet				AK	Hrsz.	Alrészlet			Terület	AK	Szolgalmi és egyéb jogok		
	jel	műv. ága	mín. o.	ha. m ²			jel	műv. ága	mín. o.					ha. m ²
1	2	3	4	5	6	7	8	9	10	11	12	13	14	
3230/1		(kivett) lakóház, udvar		863		3230/1		(kivett) lakóház, udvar, gazdasági épület		901			egyezőség megteremtése	
3230/4		(kivett) közterület		63		3230/4		(kivett) közterület		25				
Összesen:				926						926				

Készítette: Debrecen, 2021. június 21.

Készítő
Deczki Gábor

Deczki Gábor
minőséget tanúsító földmérő

IRSZ: 428/1990
F.ig.sz.: 10314

A telekhatár rendezés akaratunknak
megfelelően történt:

A vázrajz méretei levételére nem alkalmas.
A helyrajzi számozás és a területszámítás helyes. Ez a záradék a
keltetésétől számított egy évig hatályos.

Debrecen, 2021. június 21. nap

Ing.rend.min.sz.:

záradékoló