

DECZKI Ingatlan Kft.
4030 Debrecen, Lovász u. 24.
Adószám: 13891688-2-09
Telefon: 52/ 474-682

Geodéziai vállalkozás neve, székhelyének címe
Munkaszám: 235/2014

Debrecen I. község, város
belterület

VÁLTOZÁSI VÁZRAJZ


Adatszolgáltatás iktatószáma: 2/1711/2014

a 9437/2, 9437/5, 9543/8, 9555/4, 9555/5, 9556/2, 9558/1, 9558/3, 9558/6, 9558/8,
15008 helyrajzi számú földrészletek megosztásáról

KÖ: 126/2014

átvezetésnél megelőzi a 1758/2014, 1759/2014, 1773/2014, 1774/2014, 1792/2014 munka

Méretarány: 1:2000

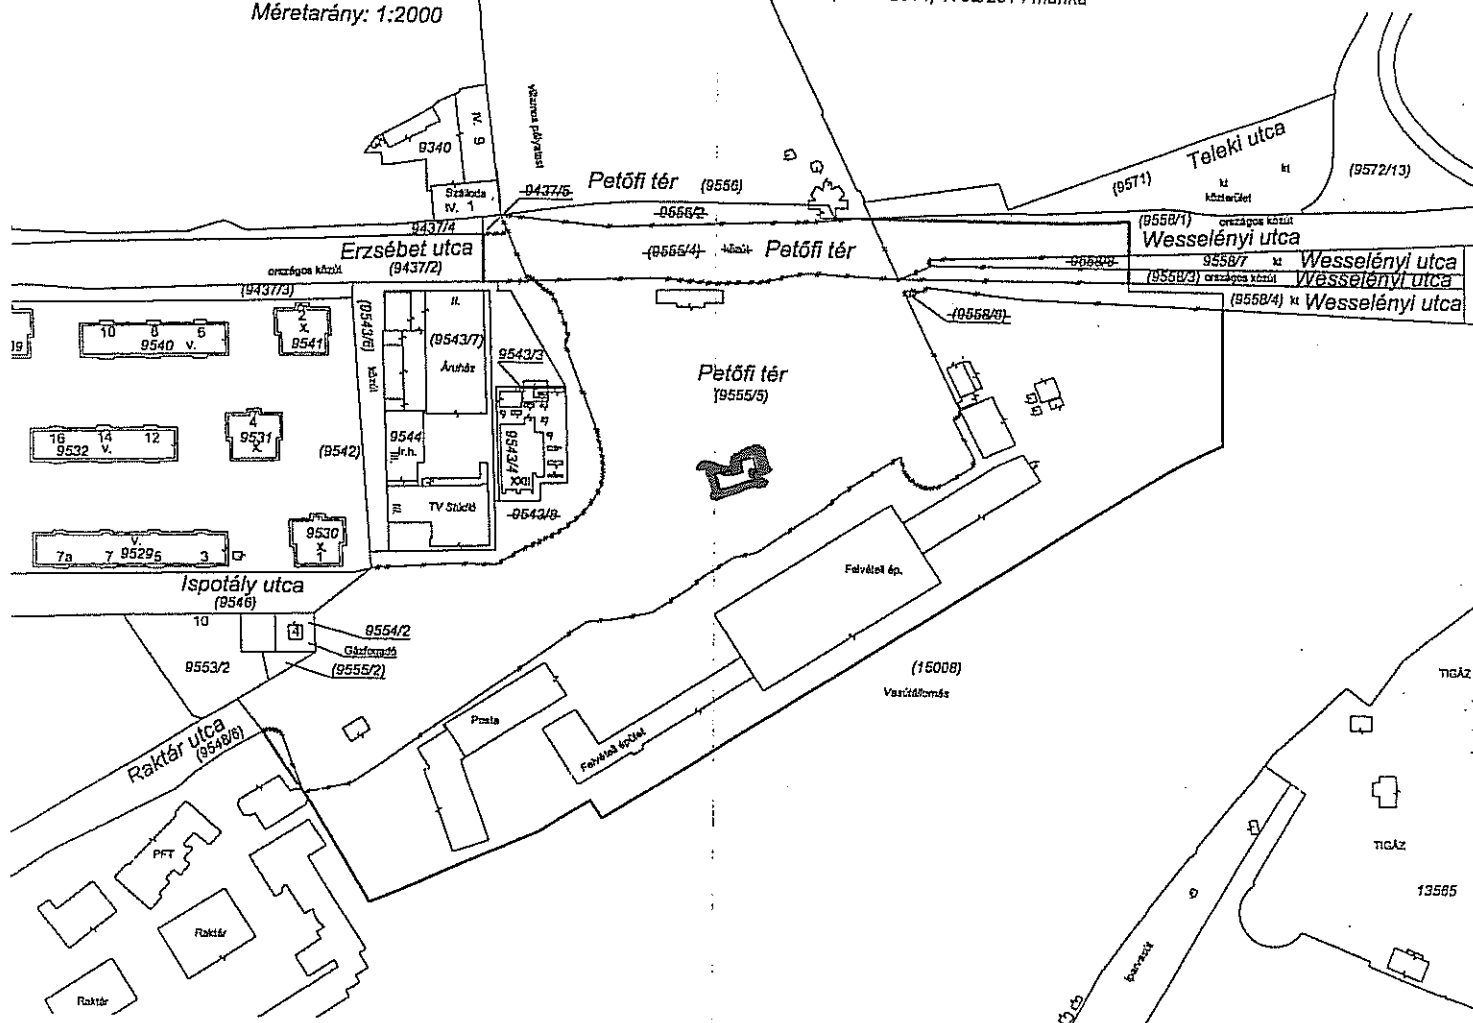

Változás előtti állapot			Változás utáni állapot				Megjegyzés
Hrsz.	Alrészlet műv. ága	Terület ha. m ²	Hrsz.	Alrészlet műv. ága	Terület ha. m ²	Vezetékgig (m ²), és egyéb jogok	
1	3	5	7	9	11	13	14
9437/2	(kivett) országos közút	1 1633	9437/2	(kivett) országos közút	1 1385	E.On (m ²): 71, 175, 91	
9437/5	(kivett) beépítetlen terület	58	9555/5	(kivett) egyéb épület, udvar	5 5560	E.On (m ²): 189, 732, 45, 693, Hőszolgáltatás (m ²): 248	
9543/8	(kivett) beépítetlen terület	1863	9558/1	(kivett) országos közút	5407	E.On (m ²): 1, 4	
9555/4	(kivett) országos közút	3069	9558/3	(kivett) országos közút	720		
9555/5	(kivett) beépítetlen terület, egyéb épület, udvar	2 2324	15008	(kivett) vasútállomás	58 6288	Földmérési jelek: 240106, 240111, 69-2398, 69-2393, 69-2393/1, 69-2393/2, 69-2393/3	
9556/2	(kivett) beépítetlen terület	891				Hasznosítási jog: 47020/1994	
9558/1	(kivett) országos közút	6823				E.On (m ²): 244, 59, 150, 197, 162, 130, 165, 130, 130, 150, 69, 60, 196, 439, 54, 64	
9558/3	(kivett) országos közút	1152				Debreceni Energetikai Centrum (m ²): 132	
9558/6	(kivett) közpark	9				Hőszolgáltatás (m ²): 543, 434, 690	
9558/8	(kivett) beépítetlen terület	297					
15008	(kivett) vasútállomás	61 1241					
		65 9360			65 9360		

A változás akaratunknak megfelelően történt:


Készítette: Debrecen, 2014. október. 21.

Készítő
Deczi Gábor IRSZ: 420/1900
F.jg.sz.: 4004

IRSZ: 420/1900
F.jg.sz.: 4004

Deczi Gábor
minőségért felelős földmérő
Ing.rend.mln.sz.: 1860/2004
GD-T(18) 09-0975
F.jg.sz.: 6428

Ing.rendez.: 1860/2004
GD-T(13) 09-0975

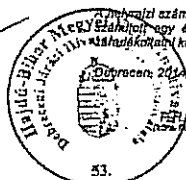

2014. NOV 14.
nap

Ing.rend.mln.sz.:

VÁLTOZÁSI VÁZRAJZ