







#### 4.2. LÁTVÁNYTERVEK


##### **GOLD-HÁZ**

##### **KERESKEDELMI, SZOLGÁLTATÓ-SPORT ÉS IRODAÉPÜLET**

Építési engedélyezési tervdokumentációja  
4031 Debrecen, Derék utca (15855/147)

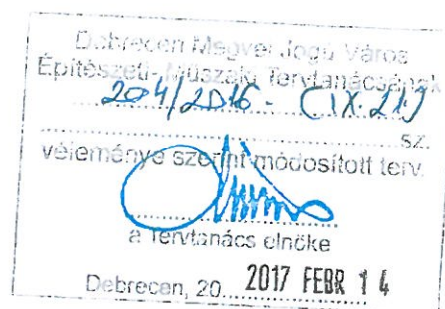

		ENGEDÉLYES TERVDOKUMENTÁCIÓ
<b>"GOLD-HÁZ"</b> KERESKEDELMI, SZOLGÁLTATÓ - SPORT ÉS IRODAÉPÜLET 4031 Debrecen, Derék utca (HRSZ: 15859/147)		megrendelő: TPA-Ker Szolgáltató és Kereskedelmi Kft. 4030 Bármazujáros, Vörös Péter u. 7. képviselő: Ungvári László
építész tervező: Barnabás Lajos okl. építész-mérnök É 09-0534 4031 Debrecen, István út 95. VI/50. tel: +36 30 338 8884 E-mail: lajos.barnabas1@gmail.com		építész munkatárs: Nagy Dénes okl. építész-mérnök Tarcsl László építész-mérnök Czifják Róbert Kelemen Stella
statikus tervező: Dicső Zsigmond okl. építőmérnök T-09/0091, SZES 1-09-0091 Kocsis Attila okl. építőmérnök T-1709-0737 4029 Debrecen, Mátyás Gy. u. 4. tel: +36 52 453 413 E-mail: hydastat@online.hu		építész-építész tervező: Bodó Béla okl. építész-építész mérnök G-T 15-0810 4032 Debrecen, Karol Gáspár u. 11. tel: +36 70 515 9785 E-mail: karaki@freemail.hu
elektromos tervező: Czéggé Zoltán okl. villamosmérnök Prime Energie Kft. 4025 Debrecen, Erzsébet utca 48. fszt. 2. tel: +36 70 933 3054 E-mail: primesenergia@gmail.com		gépészmérnök tervező: Kiss Gábor okl. villamosmérnök V709-0804 4029 Debrecen, Csapó utca 92. 08/22. tel: +36 20 2640121 E-mail: kiss-gabor@kiss-gabor.hu
tűzvédelmi tervező: Herperger Sándor építész tűzvédelmi tervező TUE 05-1232 3532 Munkács, Ócsa út 11. tel: +36 46 466 288 E-mail: plusz22@herperger-online.hu		építész-építész tervező: Hígl Balázs okl. szanvezet-tervező építész-mérnök Árvácskaépítő szanvezet É 02-0579 tel: +36 30 882 5659 E-mail: higli@kissign.hu
méretarány: M=1:100 rajz:		dátum: 2016. 12. DÉLI HOMLOKZAT tervszám: E-09

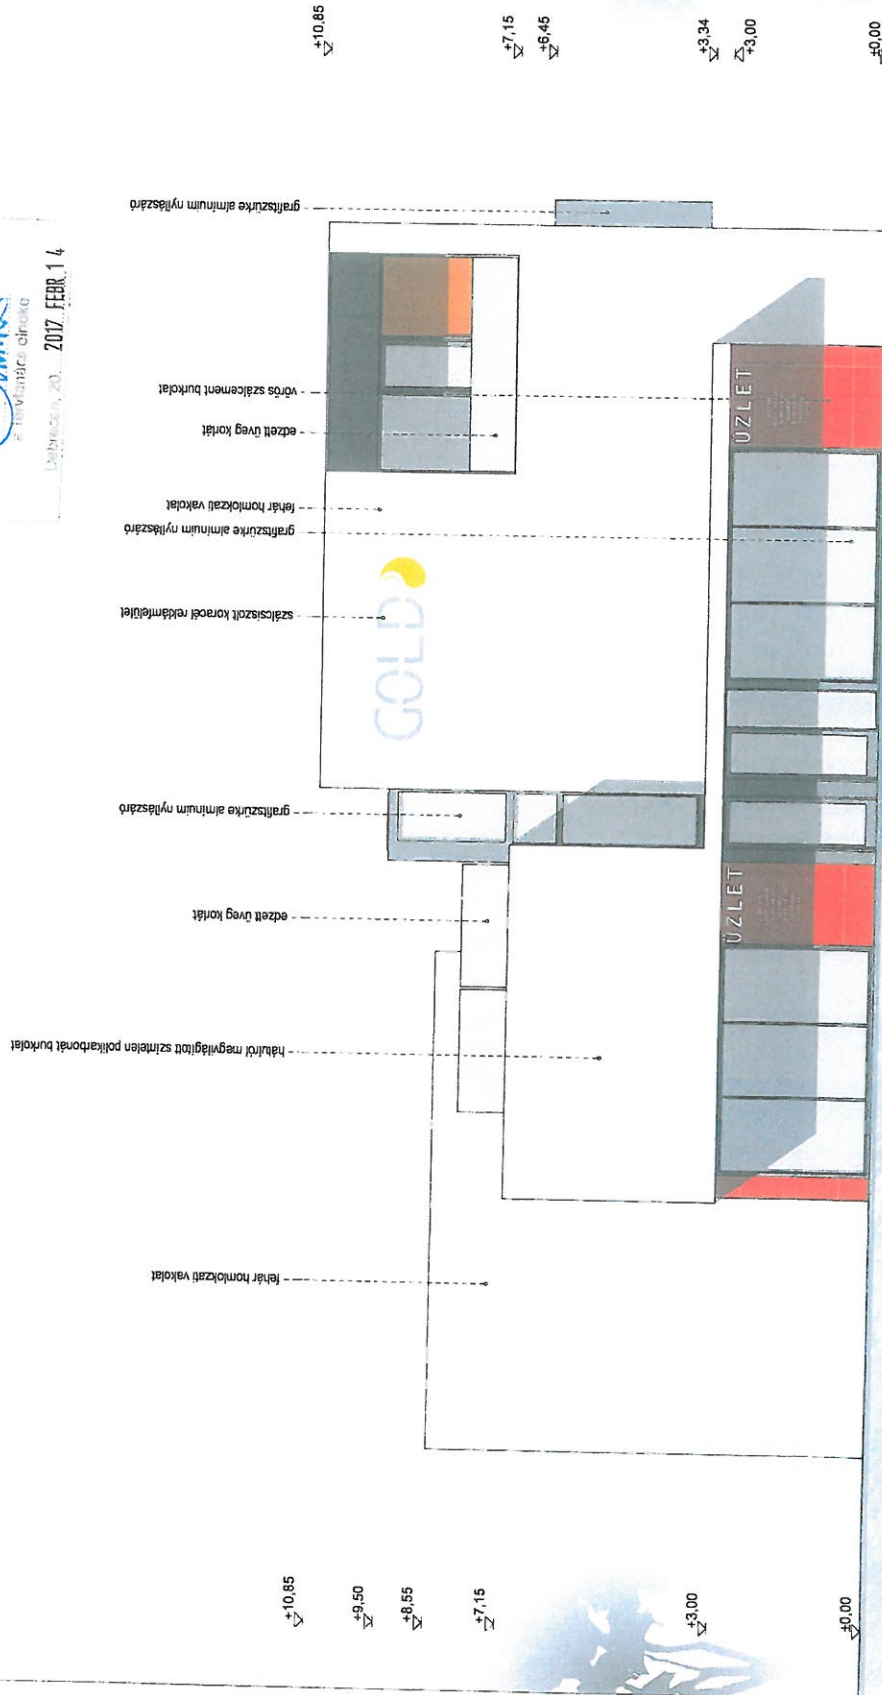

2016. 12. 14.  
 2017. FEBR. 14.  
 2016. 12. 14.  
 2017. FEBR. 14.

DÉLI HOMLOKZAT