

DECZKI Ingatlan Kft.
4030 Debrecen, Lovász u. 24.
Adószám: 13891668-2-09
Telefon: 52/474-582
Geodéziai vállalkozás neve, székhelyének címe
Munkaszám: 235/2014

VÁLTOZÁSI VÁZRAJZ


Adatszolgáltatás iktatószáma: 2/1711/2014

Debrecen I. község, város
belterület

a 9437/2, 9437/5, 9543/8, 9555/4, 9555/5, 9556/2, 9558/1, 9558/3, 9558/6, 9558/8,
15008 helyrajzi számú földrészteltek megosztásáról

átvezetésnél megelőzi a 1758/2014, 1759/2014, 1773/2014, 1774/2014, 1792/2014 munka

Méretarány: 1:2000

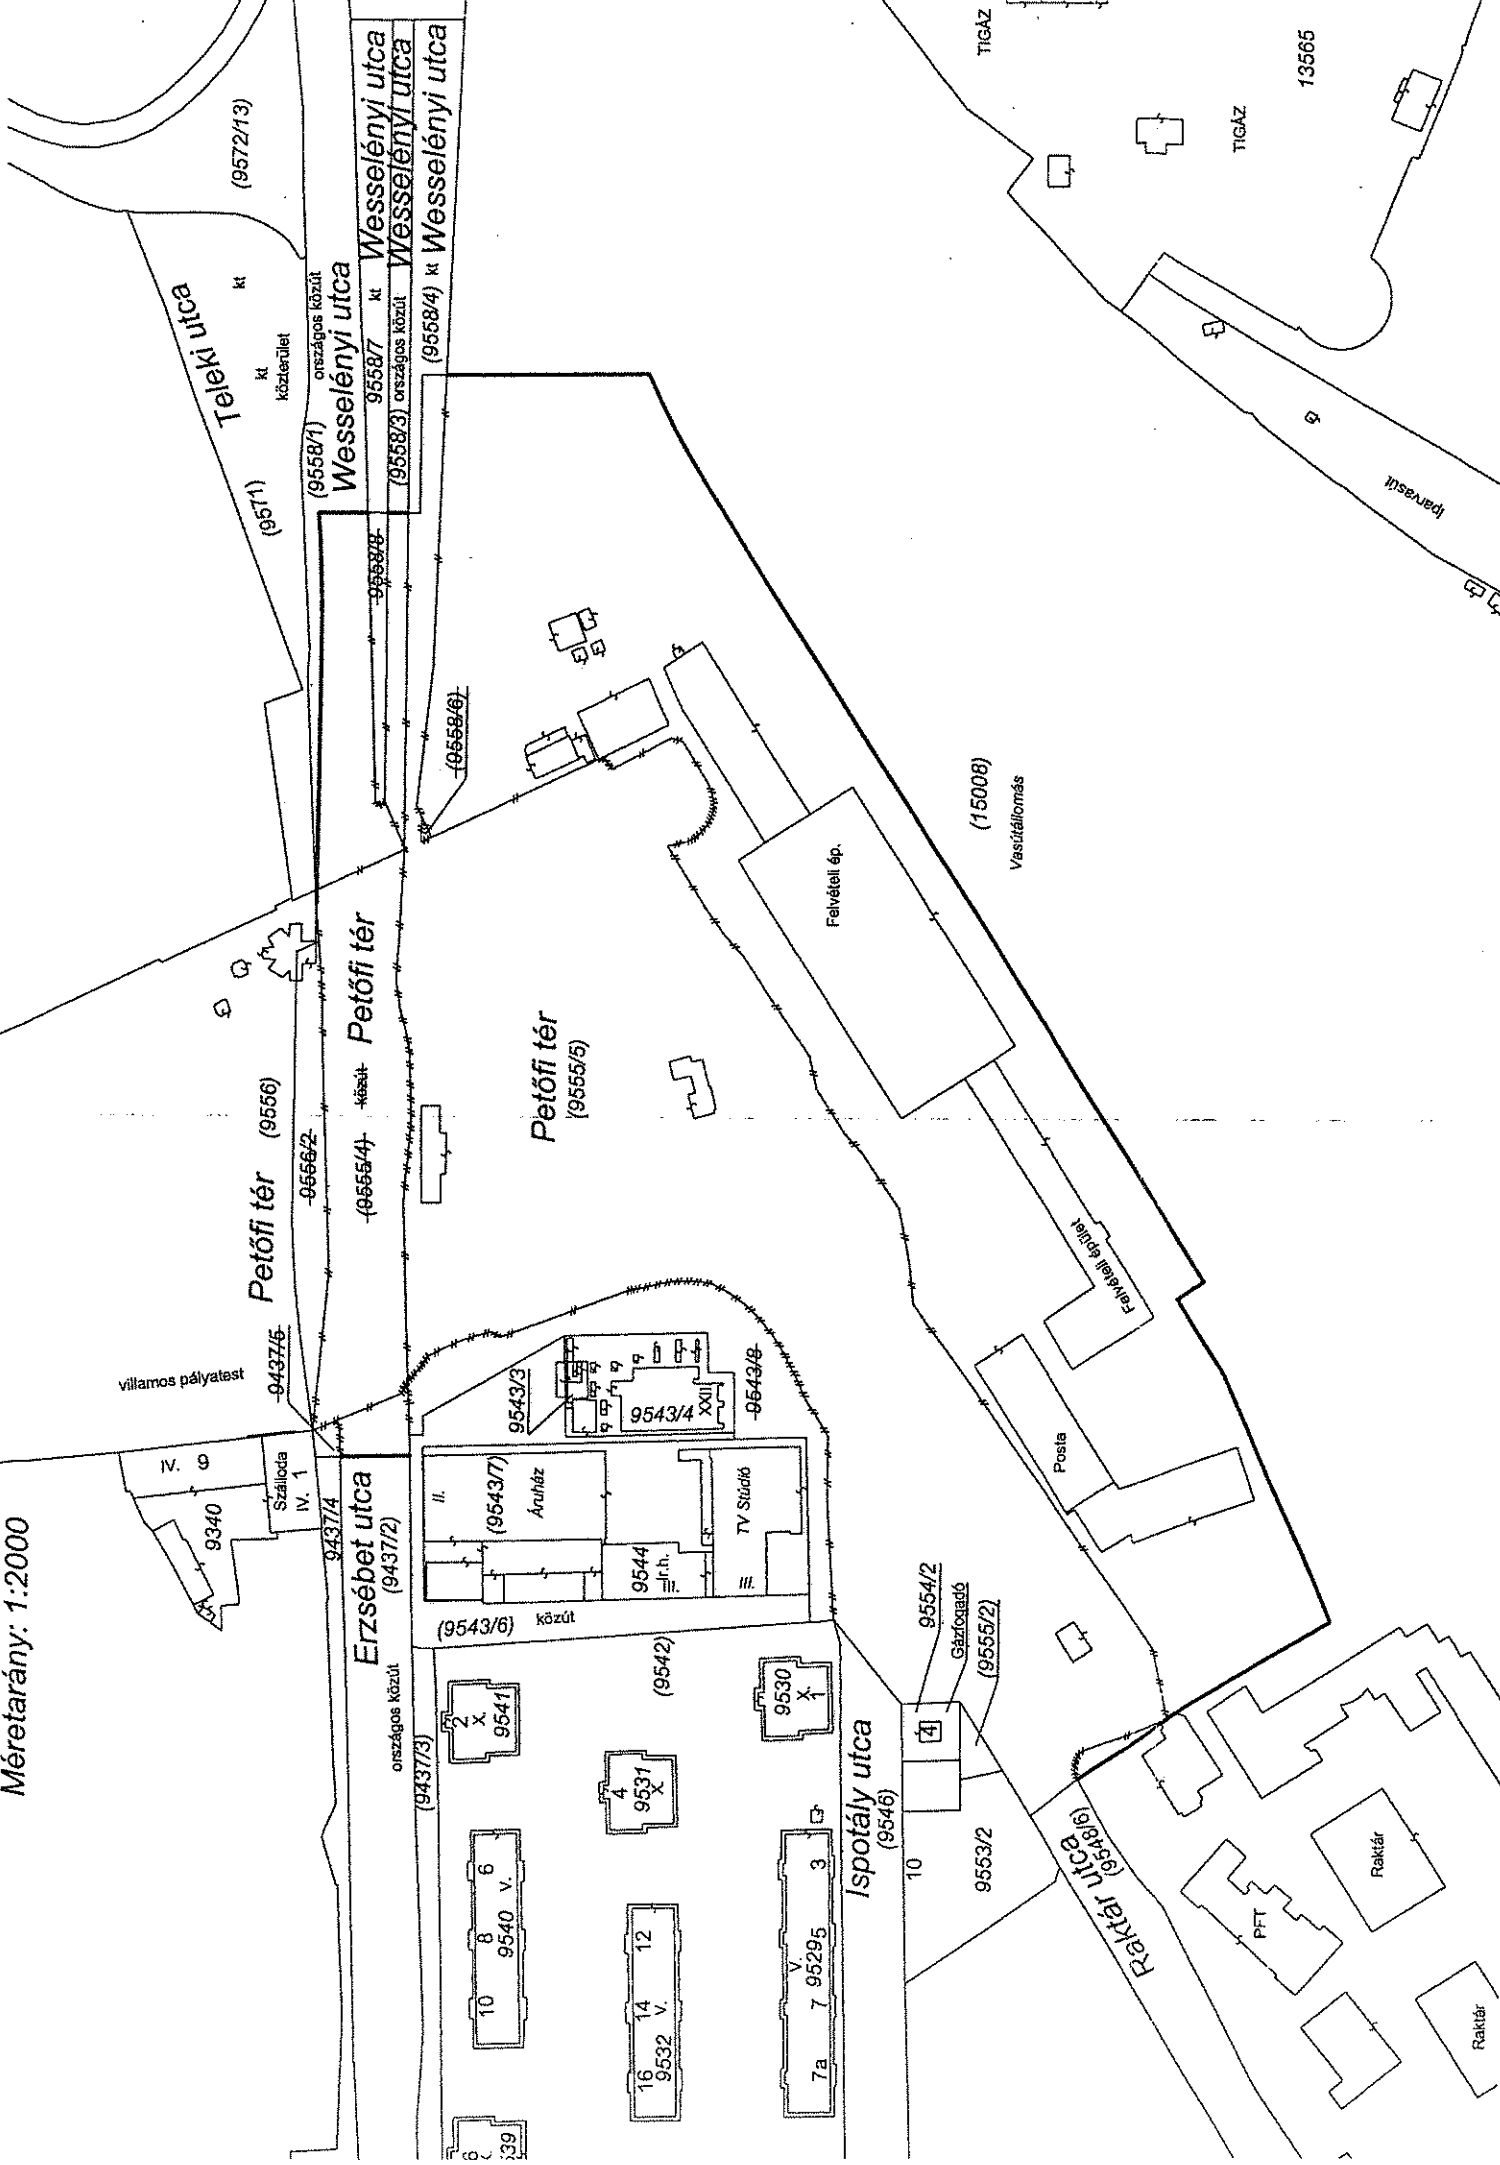

Változás előtti állapot			Változás utáni állapot		
Hrsz.	Alrészlet műv. ága	Terület ha. m ²	Hrsz.	Alrészlet műv. ága	Terület ha. m ²
1	3	5	7	9	11
9437/2	(kivett) országos közút	1 1633	9437/2	(kivett) országos közút	1 1385
9437/5	(kivett) beépítetlen terület	58	9555/5	(kivett) egyéb épület, udvar	5 5560
9543/8	(kivett) beépítetlen terület	1863	9558/1	(kivett) országos közút	5407
9555/4	(kivett) országos közút	3069	9558/3	(kivett) országos közút	720
9555/5	(kivett) beépítetlen terület, egyéb épület, udvar	2 2324			
9556/2	(kivett) beépítetlen terület	891			
9558/1	(kivett) országos közút	6823			
9558/3	(kivett) országos közút	1152			
9558/6	(kivett) közpark	9			
9558/8	(kivett) beépítetlen terület	297	15008	(kivett) vasútállomás	58 6288
15008	(kivett) vasútállomás	61 1241			
		65 9360			65 9360

A változás akaratunknak megfelelően történt:
.....
.....
.....
.....

Készítette: Debrecen, 2014. október. 21.

Készítő
Deczki Gábor IRSZ: 428/1990
F.ig.sz.: 4004

Deczki Gábor
minőségirányítási felelős
Ing. rendsz.: 1860/2004
GD-T(13) 09-0975
F.ig.sz.: 6428

A helyrajzi számítás és területszámítás helyes. Ez a záradék a keltétől,
az alábbiakban egy évig hatályos, későbbi felhasználás előtt a vázrajzot alá
írni kell.
2014. NOV 14
Ing. rend. min. sz.: nap
záradékoló

