

DECZKI Ingatlan Kft.
4030 Debrecen, Lovász u. 24.
Adószám: 13891668-2-09
Telefon: 20/ 978-6518

Gecdziai vállalkozás neve, székhelyének címe
Munkaszám: 1293/2017

3156

14


Debrecen I. község, város
belterület

Adatszolgáltatás iktatószáma: 2/3028/2017

VÁLTOZÁSI VÁZRAJZ

A 9694 és 9724 helyrajzi számú földrészletek telekhatár rendezéséről

Méretarány: 1:1000

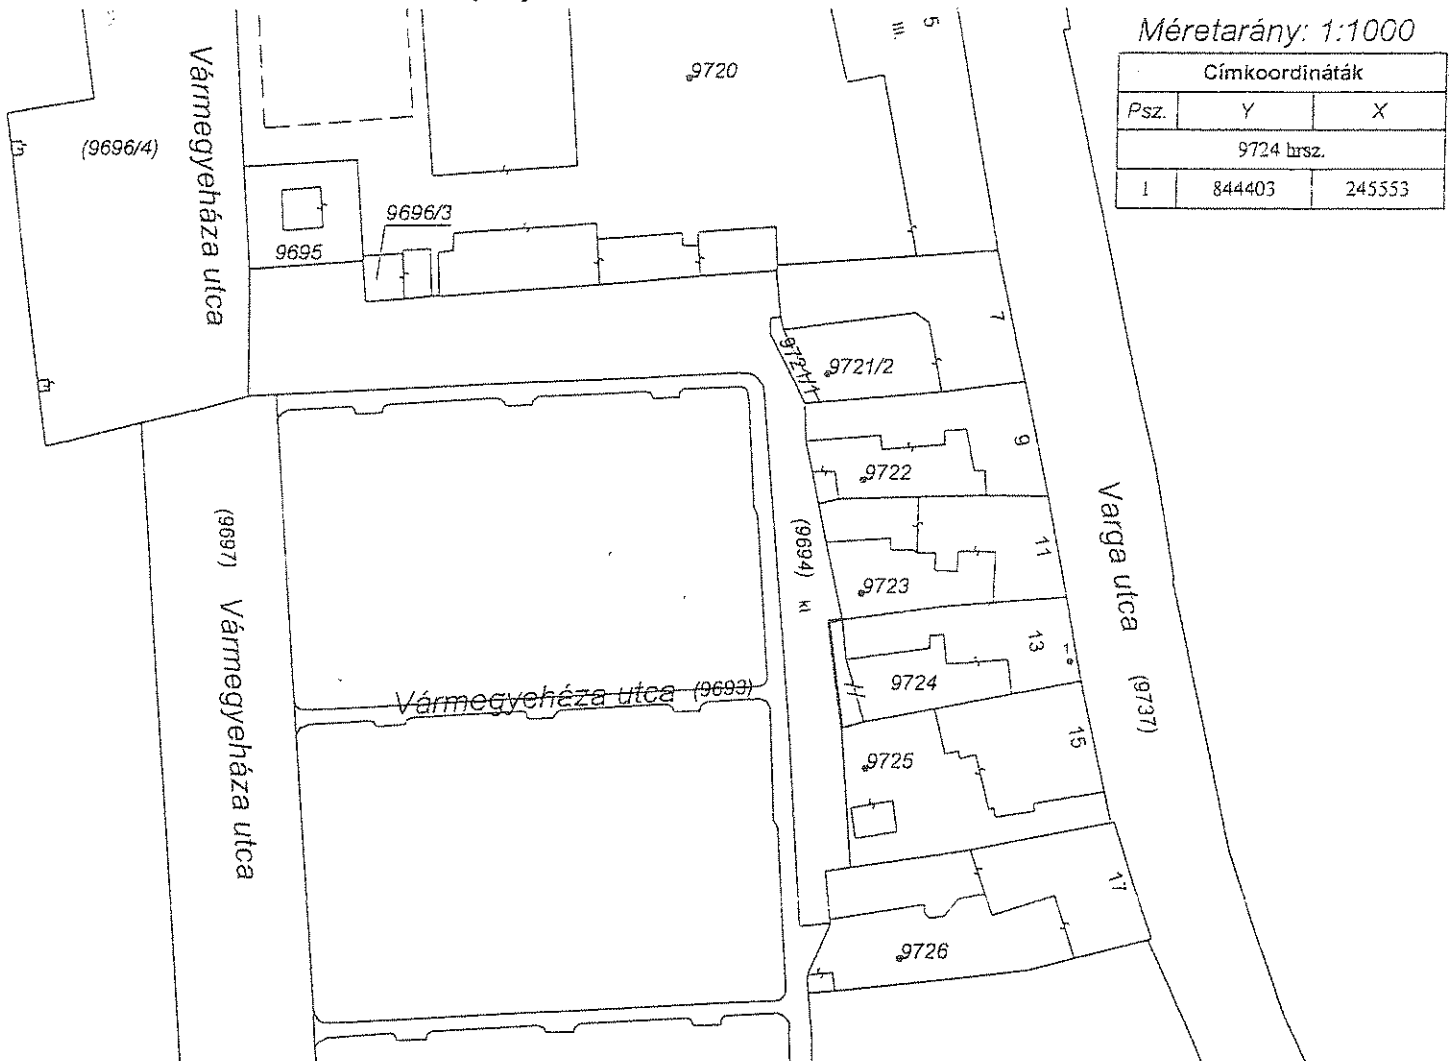

Változás előtti állapot						Változás utáni állapot							Megjegyzés
Hrsz.	Alrészlet			Terület	AK	Hrsz.	Alrészlet			Terület	AK	Szolgalmi és egyéb jogok (E.On vezetékjog (m ²))	
	jel	műv. ága	min. o.	ha. m ²			jel	műv. ága	min. o.	ha. m ²			
1	2	3	4	5	6	7	8	9	10	11	12	13	14
9694		(kivett) közpark		1415		9694		(kivett) közpark		1386		42 (33163/2/2012.01.10), 79 (LE-114(6652)/12.), 31 (LE-5821(7379)/13.), 2 (LE-5757(7373)/13.)	
9724		(kivett) lakóház, udvar		380		9724		(kivett) lakóház, udvar		409		2 (LE-5757(7373)/13.)	
				1795						1795			

Készítette: Debrecen, 2017.november.16.

Deczki Gábor


minőséget tanúsító földmérő

Készítő
Deczki Gábor

A birtokhatár rendezés akaratunknak
megfelelően történt:

DR. PAPP LÁSZLO

P.H.

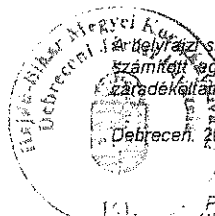

Az alírási számok és területszámítás helyes. Ez a záradék a keltezésétől
számított egy évig hatályos, későbbi felhasználás előtt a vázrajzot újra
záradékosítani kell.

Debrecen, 2017. hó nap

záradékoló

ing.rend.min.sz.