


Hatályos szabályozási terv kivonata

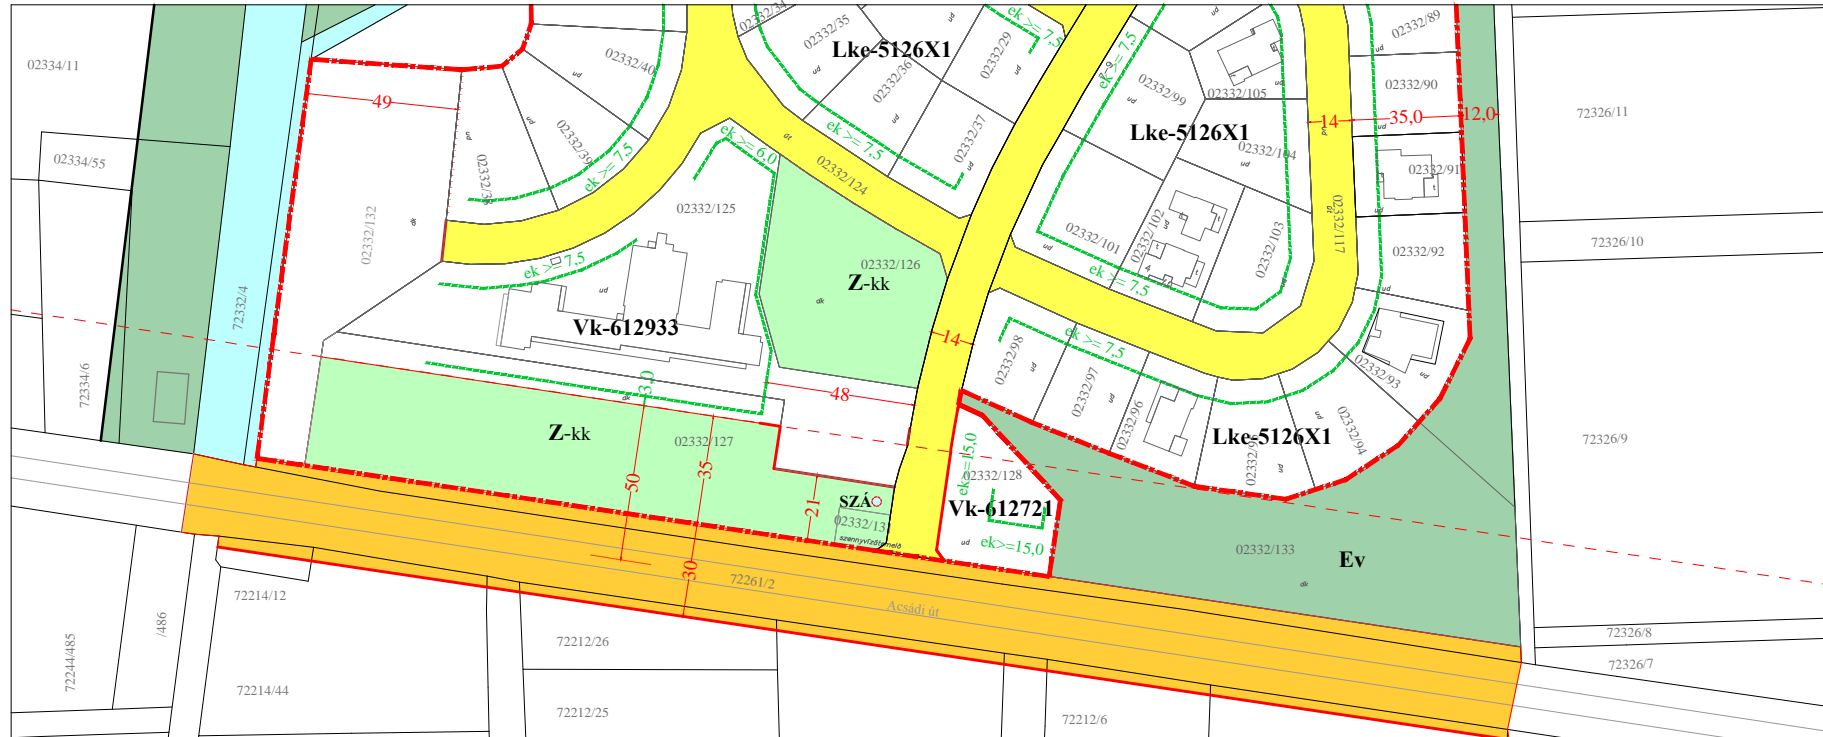

Készült: az állami alapadatok felhasználásával.

Debrecen, Acsádi út - 02332/116 hrsz.-ú út - 02332/133 hrsz.-ú díszkert által határolt terület rész szabályozási terve
M=1:2500

72332/18	meglévő telekhatár, hrsz
Gy, R a	alrészlet határa és jele, műv. ág
-----	tervezési terület határa
-----	szabályozási vonal
-----	beépítésre szánt terület külterületen

	I. rendű közlekedési célú közterület
	II. rendű közlekedési célú közterület
	I. rendű nem közlekedési célú és nem vízgazdálkodási célú közterület (védőerdő)
	II. rendű nem közlekedési célú közterület
	egyéb (vízgazdálkodási) célú közterület

ek >= 10,0	előkert határa, ha az általános előírásoktól eltér
30,0	szabályozási szélesség
Vk-612933	hatályos építési övezet jele
Vk-612753	javasolt építési övezet jele

Rendeltetési zónák jele és megnevezése:
Lke: kertvárosias lakózóna,
Vk: központi vegyes zóna,
Z-kk: zöldterület - közpark zóna,
Ev: védelmi rendeltetésű erdőzóna,
V: vízgazdálkodási zóna.