

DECZI Gábor Kft.
4030 Debrecen, Lovász u. 24
Adószám: 13861688-2-09
Telefon: 20/873-8518

Geodéziai vállalkozás neve, székhelyének címe

Munkaszám: 1466/2018


Debrecen I. község, város
zártkert

Adatszolgáltatás iktatószáma: 2/3610/2017

VÁLTOZÁSI VÁZRAJZ

a 30522/4 és 30522/9 helyrajzi számú földrészteltek határrendezéséről

Méretarány: 1:1000

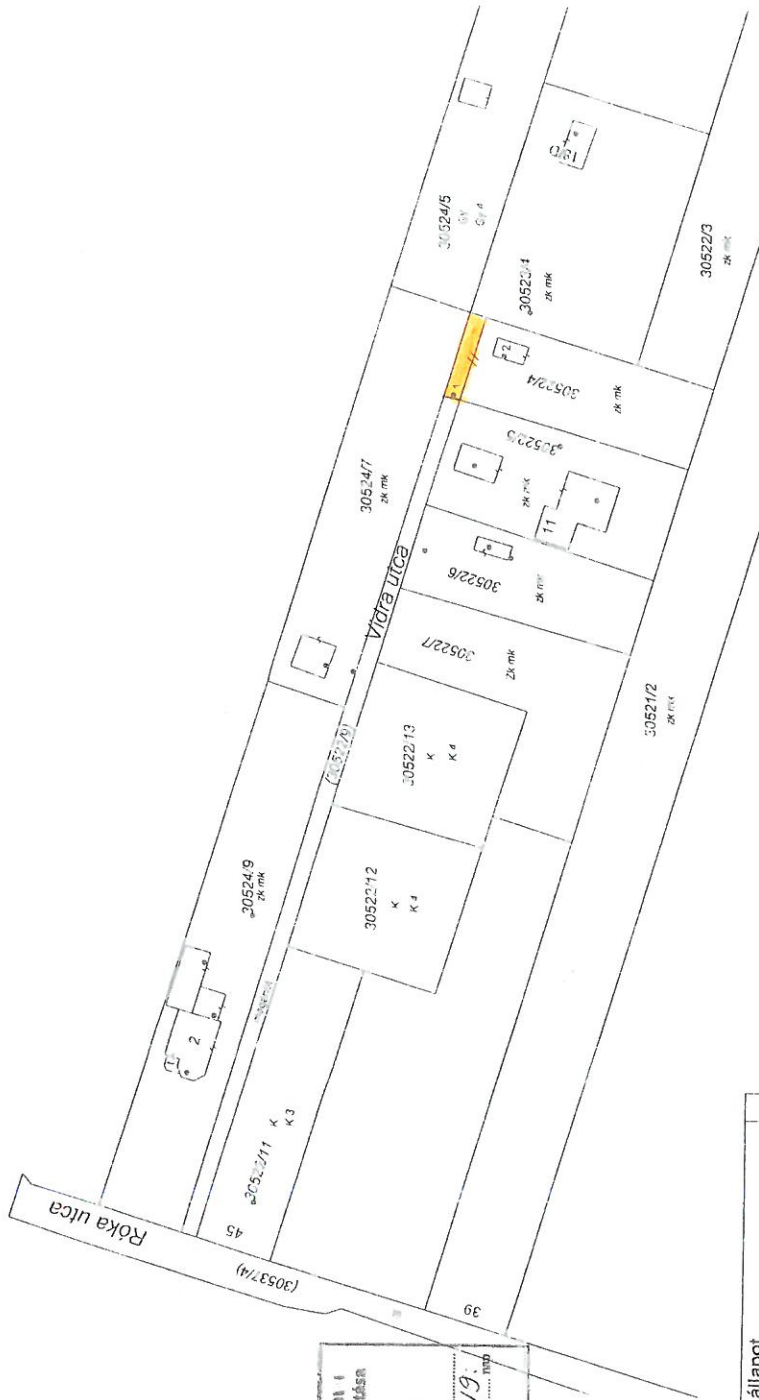

Címkoordináták			
Psz.	Y	X	
1	048425	241862	
2	040433	241853	

D.M.J.V. Polgármesteri Hivatal
Szakmai Megfeleltettség Tanúsítása

Szervezeti egység: Városrendezés és Önkormányzatok Osztálya

Név: Racsmány Gyula

Dátum: 2018. 02. 19.

Aláírás: [Signature]

A helyrajzi számítás és területszámítás helyes. Ez a táblázat a helyrajzi számításról egy érvényes határozat, kiegészítő feljegyzéssel, a határozat 1. sz. mellékletét képezi.

Debrecen, 2018. 02. 19. nap


Ing. rend. min. sz. [Signature]

Záródatum: 2018. 02. 19.

Működési idő: 2018. 02. 19.

Változás előtti állapot								Változás utáni állapot					Megjegyzés
Hrsz.	Alrészlet		Terület		Hrsz.	Alrészlet		Terület		Szoigalmi és egyéb jogok			
	jel	műv. éga	o	eli		ha. m ²	AK	jei	műv. éga		o	eli	
1	2	3	4	5	6	7	8	9	10	11	12	13	14
30522/4		(kivett) zártkerti művelés alól kivett terület és gazdasági épület		718		30522/4		(kivett) zártkerti művelés alól kivett terület és gazdasági épület			768		
30522/9		(kivett) saját használati út		558		30522/9		(kivett) magánút (közforgalmi elől el nem zárt)			508		
Össz.				1276							1276		

E.ON vezetékek 141 m²
Bejegyző határozat:
8283/2007.09.17

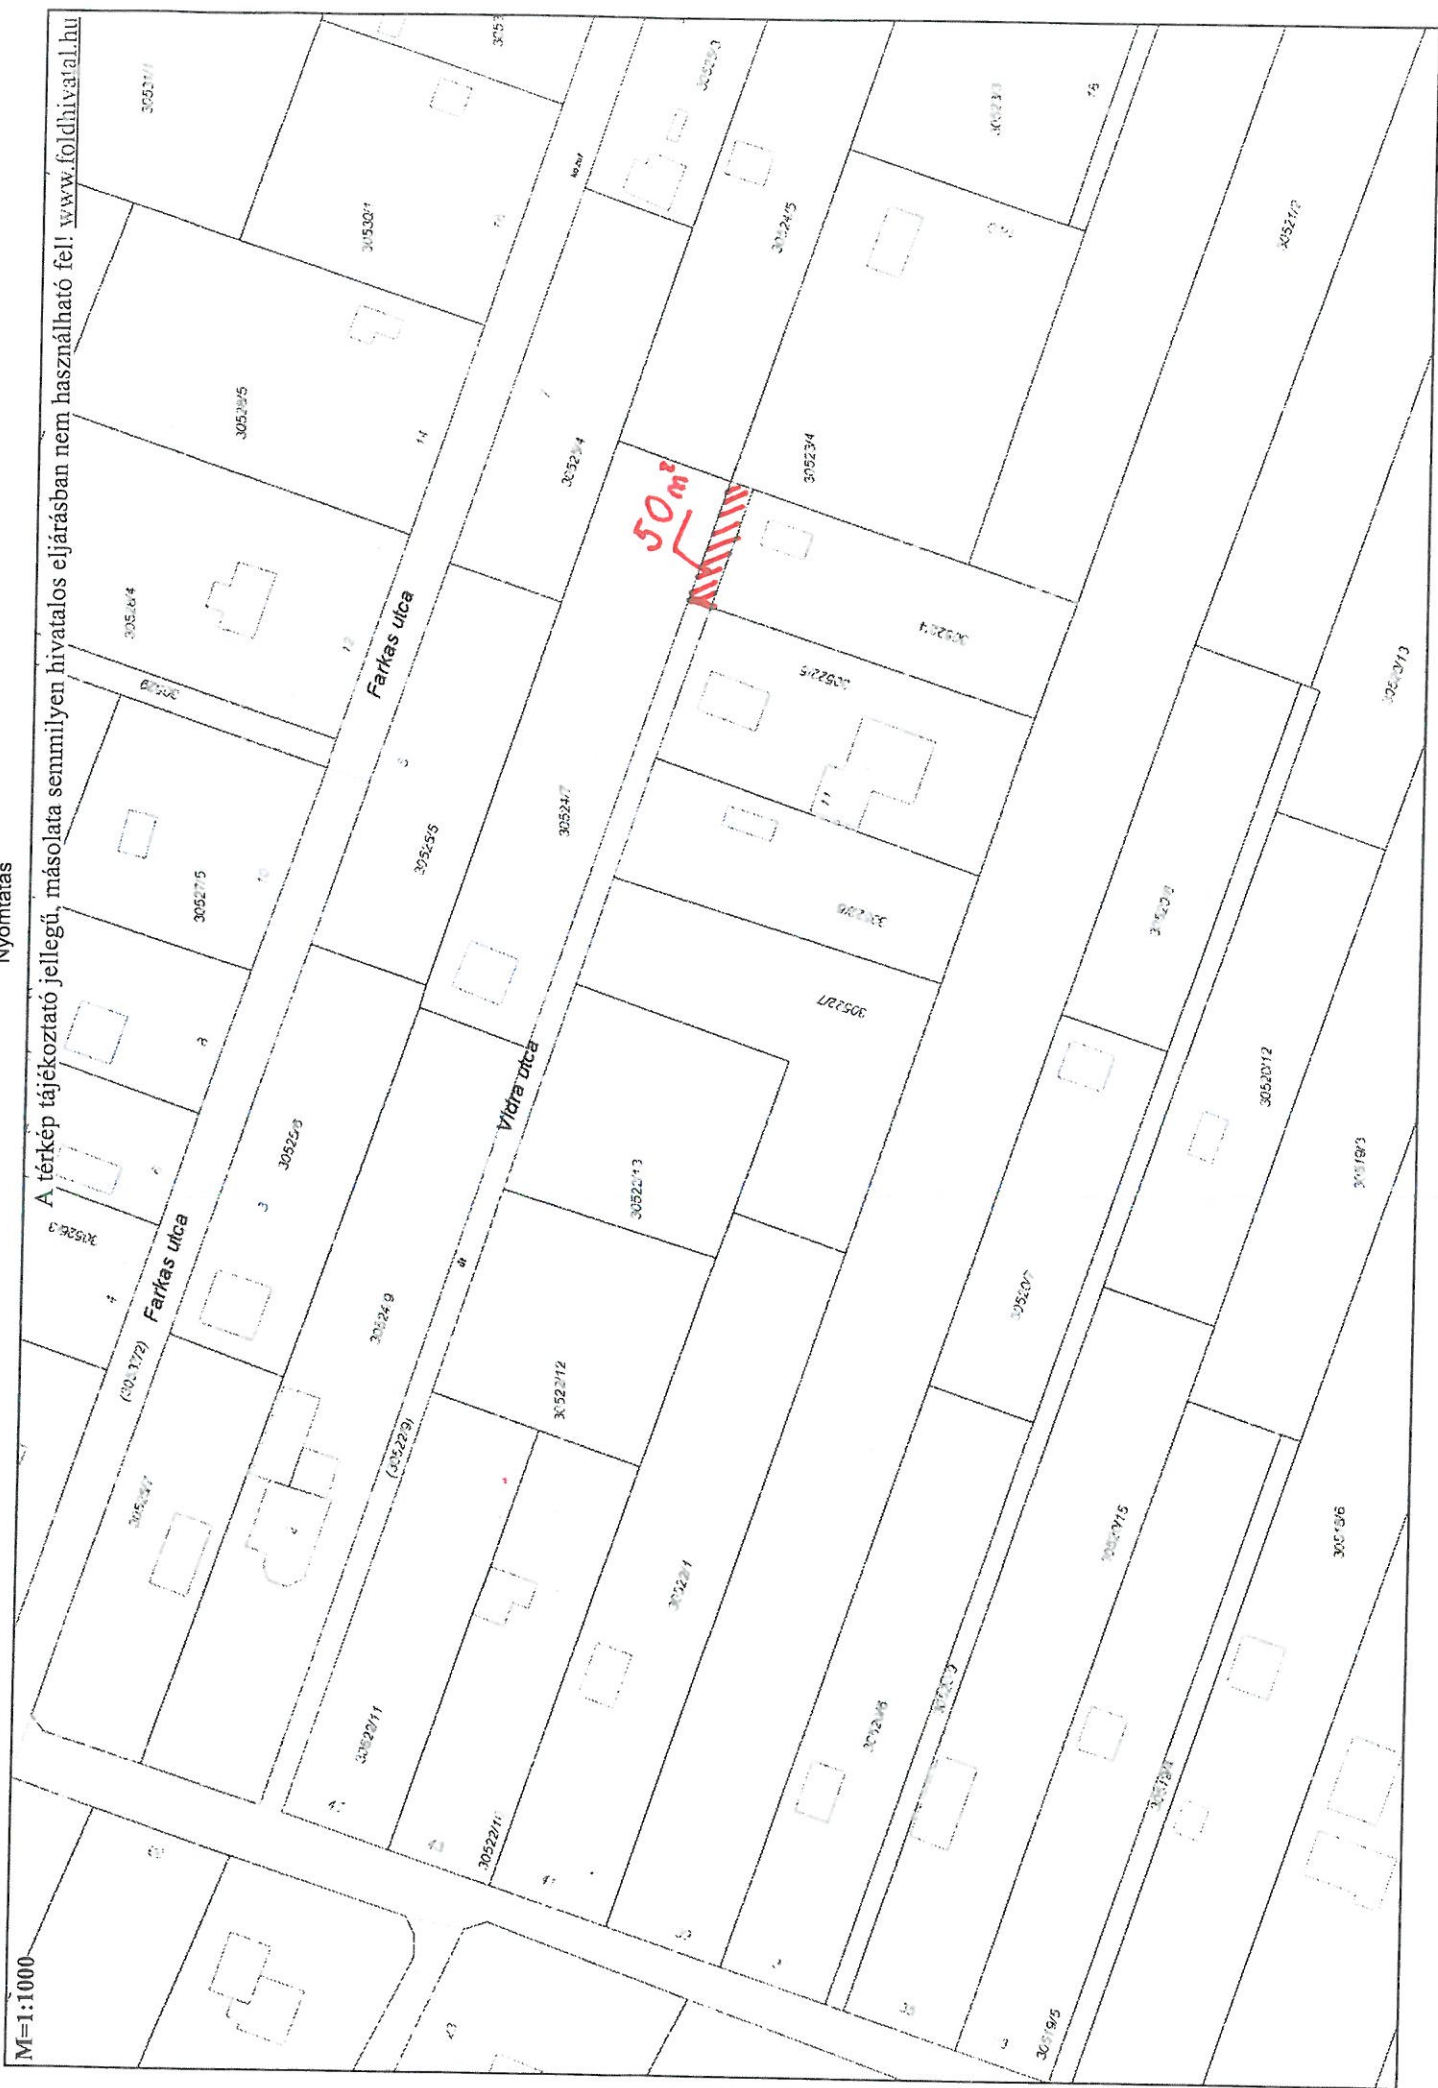

A térkép tájékoztató jellegű, másolata semmilyen hivatalos eljárásban nem használható fel! www.foldhivatal.hu