


## A határozati javaslat 2. melléklete

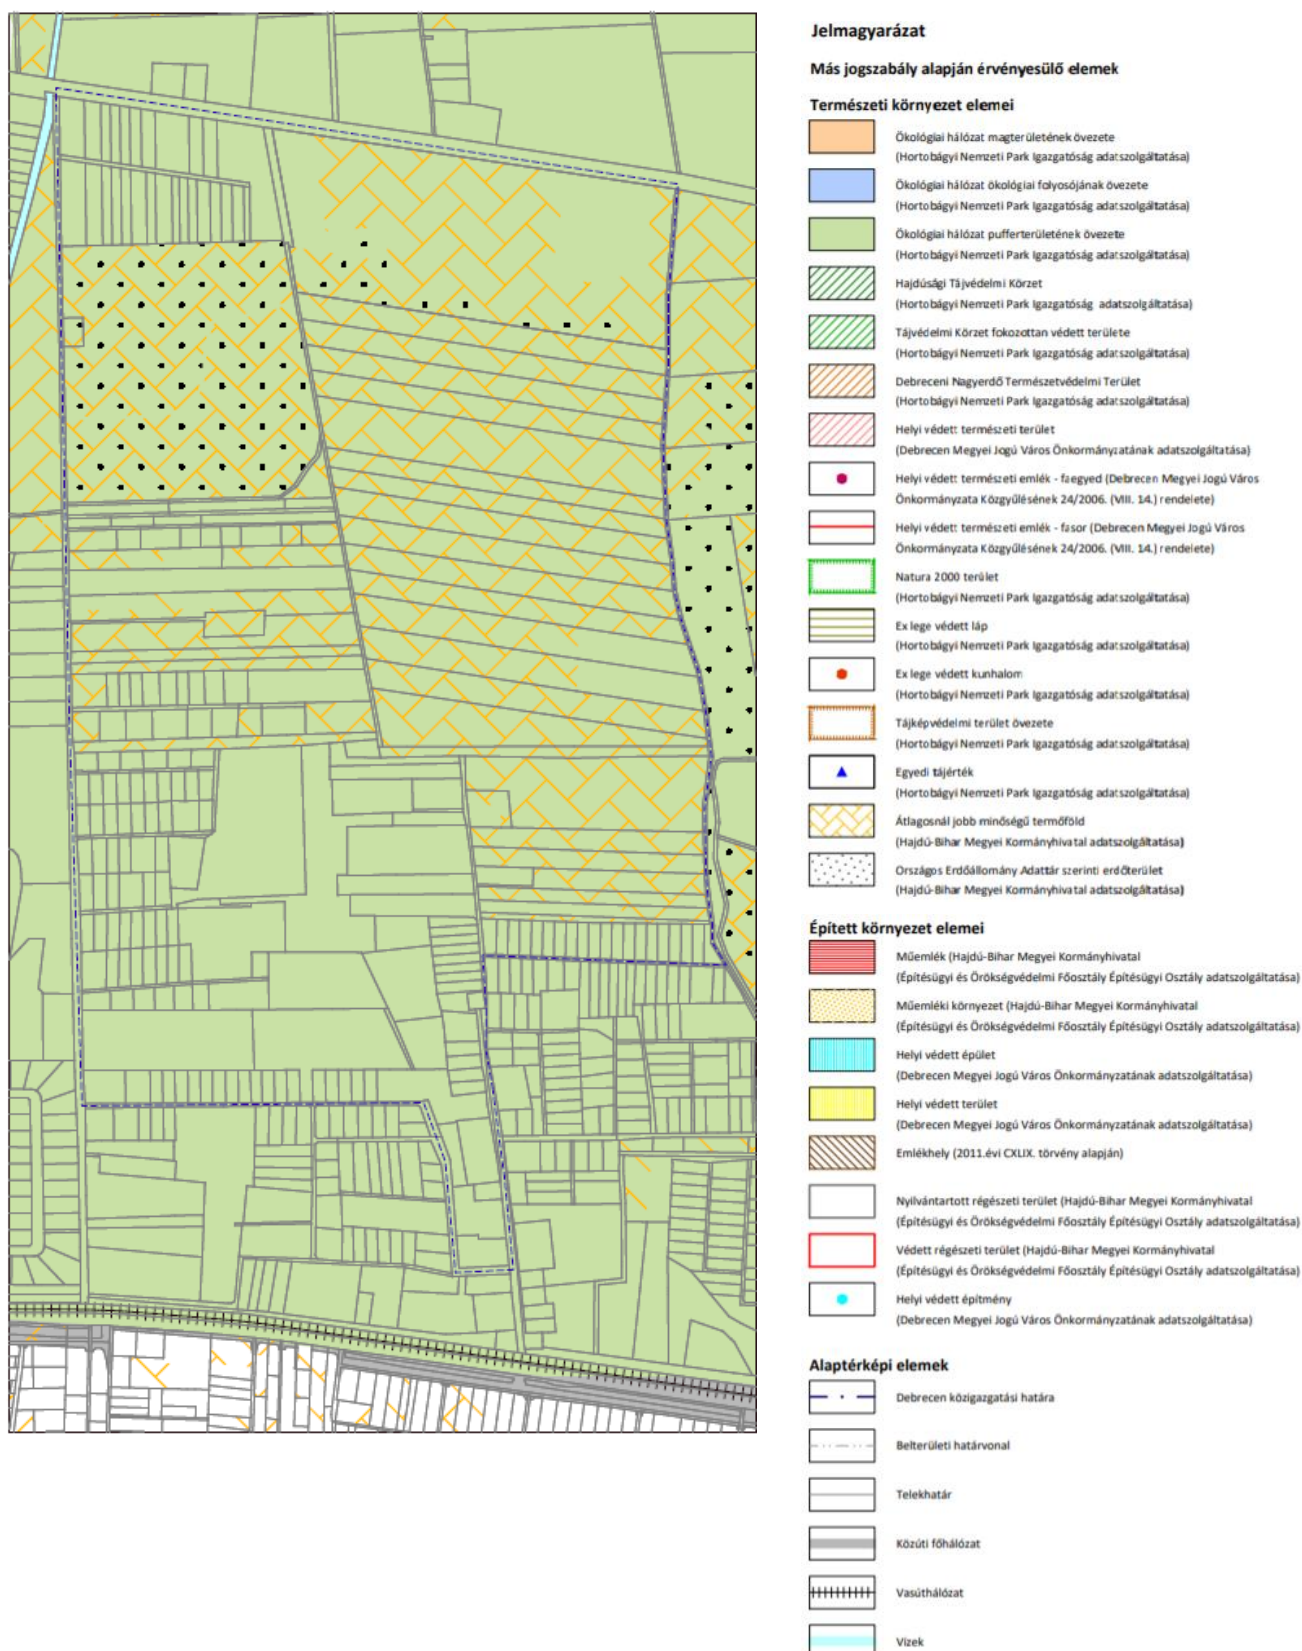

Debrecen, Acsádi út (02261/2 hrsz.) – 02187 hrsz.-ú árok – Gyöngyike utca (54074/21 hrsz.) – Jáger utca (02194 hrsz.) – 02199/52 hrsz.-ú út, árok – Hűvös utca (02199/153 és 02199/93 hrsz.) – Zúzmara utca (02202 hrsz.) által határolt területen belül a 02188/29 hrsz.-ú és 02188/30 hrsz.-ú ingatlanokra vonatkozóan

1.Szerkezeti tervlap 1.3.a.Természeti és épített környezet védelme