


Munkaszám: 4692/2023

VÁLTOZÁSI VÁZRAJZ

a 0495/270, 0495/271 helyrajzi számú földrészletek megosztásáról
Méretarány: 1:4000

Címkoordináták		
Psz.	Y	X
0495/285 hrsz.		
I	844890	238779
0495/286 hrsz.		
I	844639	238708
0495/287 hrsz.		
I	844641	238596
0495/288 hrsz.		
I	844506	238562

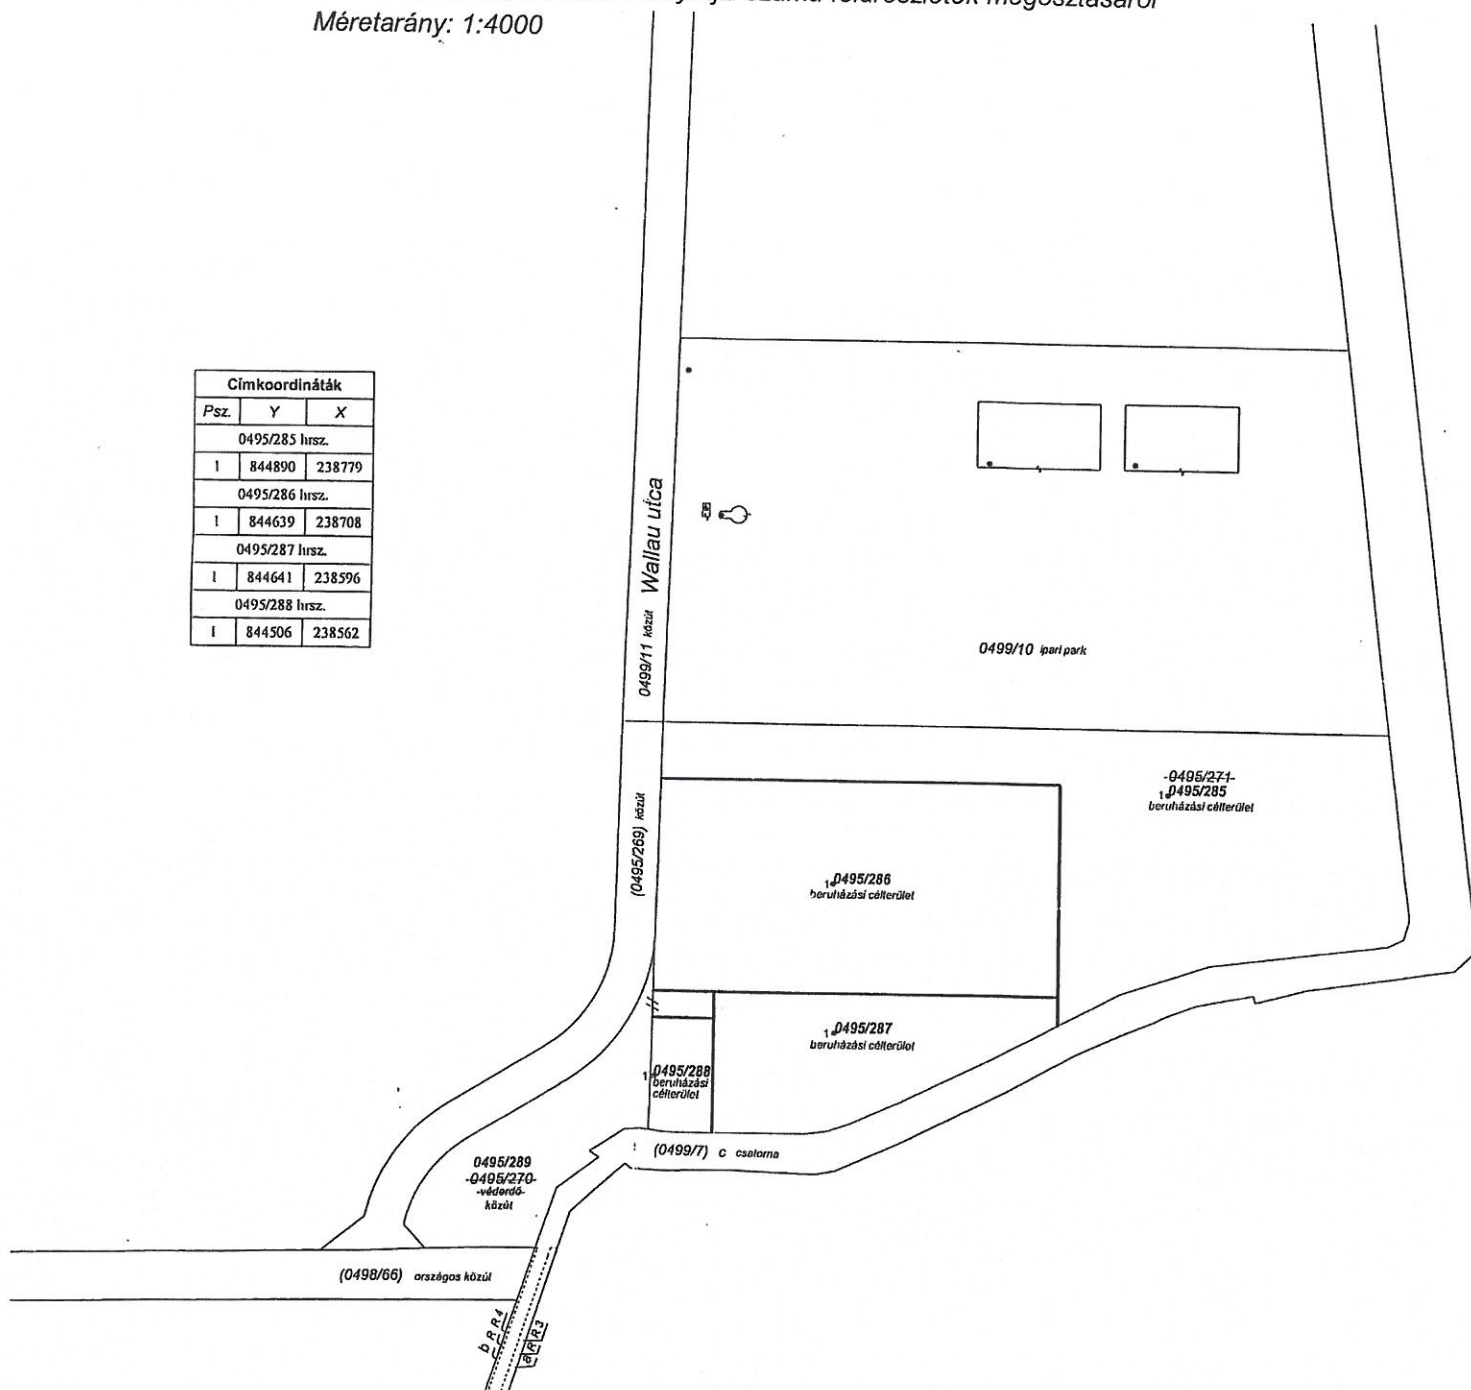

Változás előtti állapot						Változás utáni állapot							
Hrsz.	Alrészlet			Terület	AK	Hrsz.	Alrészlet			Terület	AK	Szolgalmi és egyéb jogok	Megjegyzés
	jel	műv. ága	min. o.				jel	műv. ága	min. o.				
1	2	3	4	5	6	7	8	9	10	11	12	13	14
0495/270		(kivett) véderdő		1 4696		0495/285		(kivett) beruházási célterület		5 8698			
0495/271		(kivett) beruházási célterület		13 1827		0495/286		(kivett) beruházási célterület		4 8211			
						0495/287		(kivett) beruházási célterület		2 0000			
						0495/288		(kivett) beruházási célterület		4000			
Összesen:				14 6523		0495/289		(kivett) közút		1 5614			
										14 6523			

Készítette: Debrecen, 2023.február.2.

A változás akaratunknak megfelelően történt:

A vázrajz méretek levételére nem alkalmas.
A helyrajzi számozás és területszámítás helyes. Ez a záradék a kellezésről
számított egy évig hatályos.

Debrecen, 2023. február 10. nap

P.H.

VARGA ZSOLNOK