



JELMAGYARÁZAT

A szabályozás alapelemei:

- Szabályozási vonal
- Szabályozási szélesség
- Építési övezet, övezet határa
- Építési övezet, övezet jele
- Erdők területe

Közüterületek övezetei:


- Mellékúthálózat (Kt-Kk)

2. EGYÉB SZABÁLYOZÁSI ELEMÉK

- Meglévő/tervezett szerkezeti jelentőségű, önálló kerékpáros infrastruktúra nyomvonal
- Tervezési terület határa

Alaptérképi elemek

- Település közigazgatási határa
- Belterületi határ
- Telekhatár
- Ingatlanvilvántartási térképen szereplő épület
- Ingatlanvilvántartási térképen szereplő, elbontott épület
- Helyrajzi szám
- Szintvonal

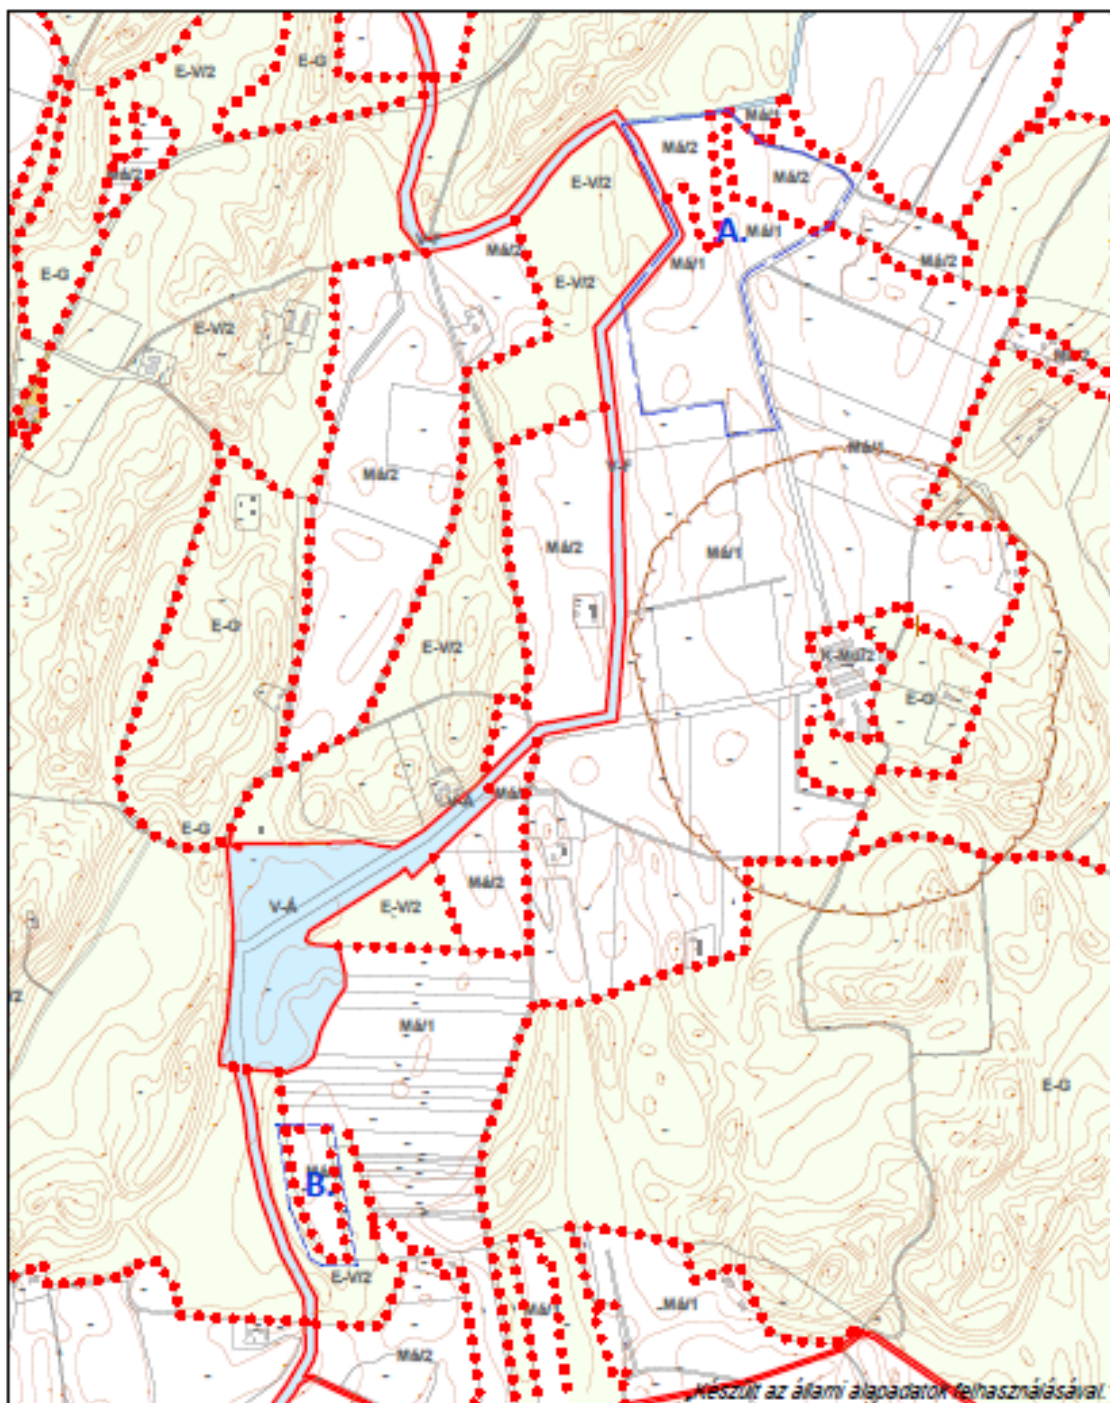

JELMAGYARÁZAT

A szabályozás alapelemei:

- Szabályozási határ
- Szabályozási szélesség
- Építési övezet, övezet határa
- Építési övezet, övezet jele
- Erdők területe

Közfürdőket övezetei:

- Melléküthálózat (Kt-KK)
- Vízgazdálkodási terület

2. EGYÉB SZABÁLYOZÁSI ELEMOK

- Meglévő tervezett szerkezeti jelentőségű, önálló kerekpáros infrastruktúra nyomvonal
- Tervezési terület határa

Alaptérképi elemek

- Település közigazgatási határa
- Belterületi határ
- Telekhatár
- Ingatlan nyilvántartási térképen szereplő épület
- Ingatlan nyilvántartási térképen szereplő, elbontott épület
- Helyrajzi szám
- Szintvonal