

DECZKI Ingatlan Kft.
4030 Debrecen, Ghlányi u. 17/C
Adószám: 13891668-2-09
Telefon: 20/ 978-6518

Geodéziai vállalkozás neve, székhelyének címe

Munkaszám: 3725/2021

VÁLTOZÁSI VÁZRAJZ


a 15855/167 helyrajzi számú földrészlet megosztásáról

Méretarány: 1:1000


Debrecen I. (község, város)
belterület

Adatszolgáltatás iktatószáma: 2/2239/2021

Címkoordináták		
Psz.	Y	X
15855/169 hrsz.		
1	842541	245792
2	842762	245949
3	842534	245683
4	842101	245467
5	842220	245342
6	842158	245280
7	842196	245274
8	842199	245274
9	842202	245274
10	842522	244836
11	842584	244663

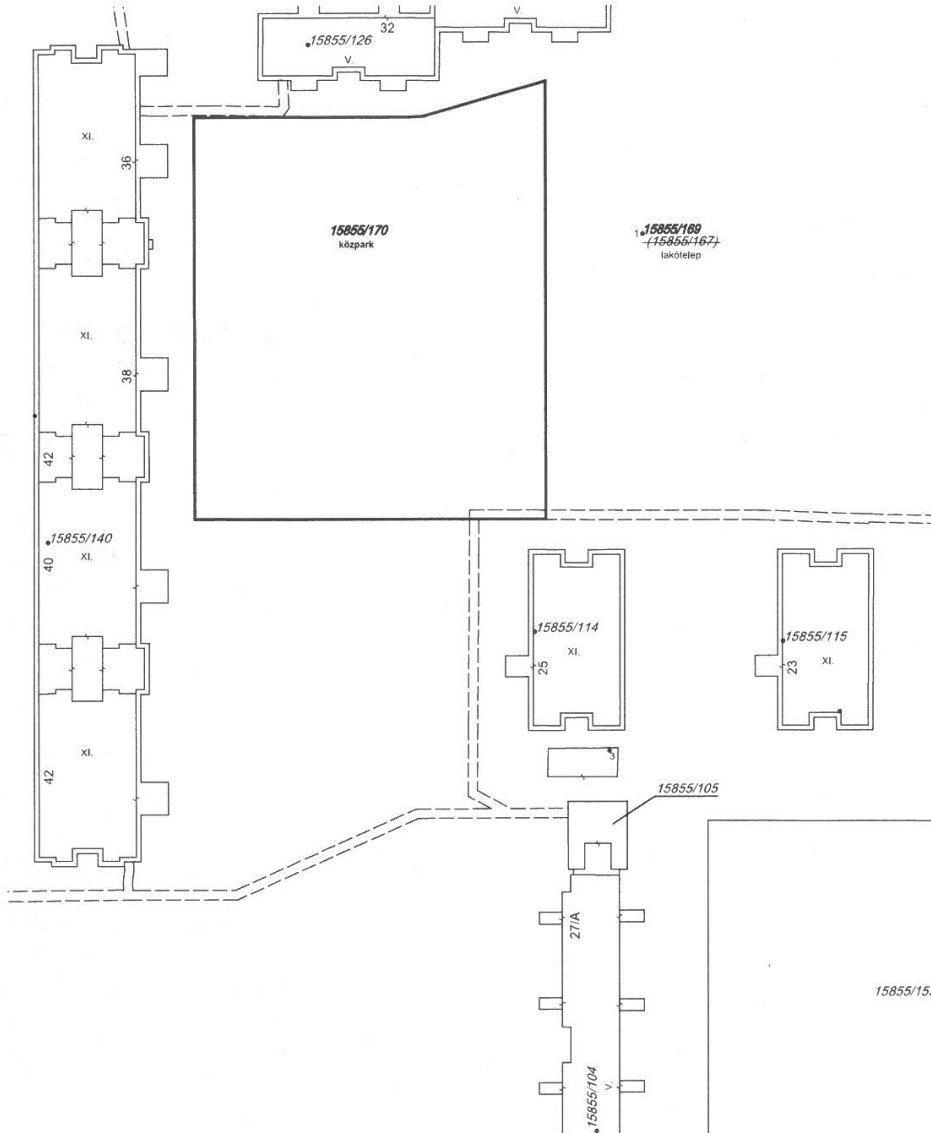

Méretarány: 1:10000

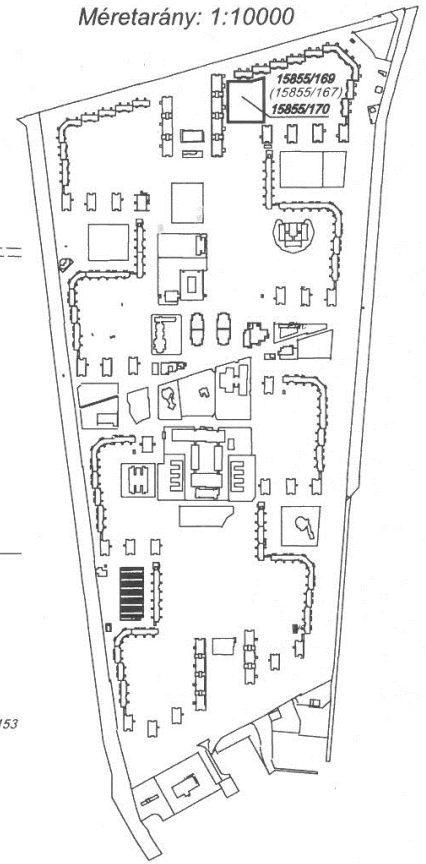

Változás előtti állapot						Változás utáni állapot							Megjegyzés		
Hrsz.	Alrészlet			Terület	AK	Hrsz.	Alrészlet			Terület	AK	Szolgalmi és egyéb jogok			
	jel	műv. ága	min. o.				ha. m ²	jel	műv. ága					min. o.	ha. m ²
1	2	3	4	5	6	7	8	9	10	11	12	13	14		
15855/167		(kivett) lakótelep		62 0826		15855/169		(kivett) lakótelep		61 4407		HŐSZOLGÁLTATÓ vezetékjog: 1304 nm (60181/2/2017.06.12) TIGÁZ FÖLDGÁZELOSZTÓ vezetékjog: 3330 nm (60181/2/2017.06.12) E.On vezetékjog: 518 nm (60181/2/2017.06.12) 127 nm (LE-108(6662)/12.) 7113 nm (LE-5618(7363)/13.) 11538 nm (LE-5821(7379)/13.) 147 nm (VE-4574(7910)/15)			
						15855/170		(kivett) közpark		6419		E.On vezetékjog: 30 nm (LE-5821(7379)/13.)			
				62 0826						62 0826					

Készítette: Debrecen, 2021.július.13.

Készítő
Deczki Gábor

Deczki Gábor
minőséget tanúsító földmérő

P.H.

A változás akaratunknak megfelelően történt:

.....
.....
.....

A vázrajz méretek levételére nem alkalmas.

A helyrajzi számozás és területszámítás helyes. Ez a záradék a keltezésétől számított egy évig hatályos.

Debrecen, 2021. hó nap

P.H.

Ing.rend.min.sz.:

záradékoló