

DECZKI Ingatlan Kft.
4030 Debrecen, Lovász u. 24.
Adószám: 13891668-2-09
Telefon: 52/ 474-582

608/20 14

Debrecen I. község, város
belterület

Geodéziai vállalkozás neve, székhelyének címe

Adatszolgáltatás iktatószáma: 2/2292/2016


Munkaszám: 403/2016

VÁLTOZÁSI VÁZRAJZ

a 12076, 12088/2, 12293/1 helyrajzi számú földrészletek határrendezéséről

Méretarány: 1:1000

Címkoordináták		
Psz.	Y	X
12076 hrsz.		
1	845030	243197

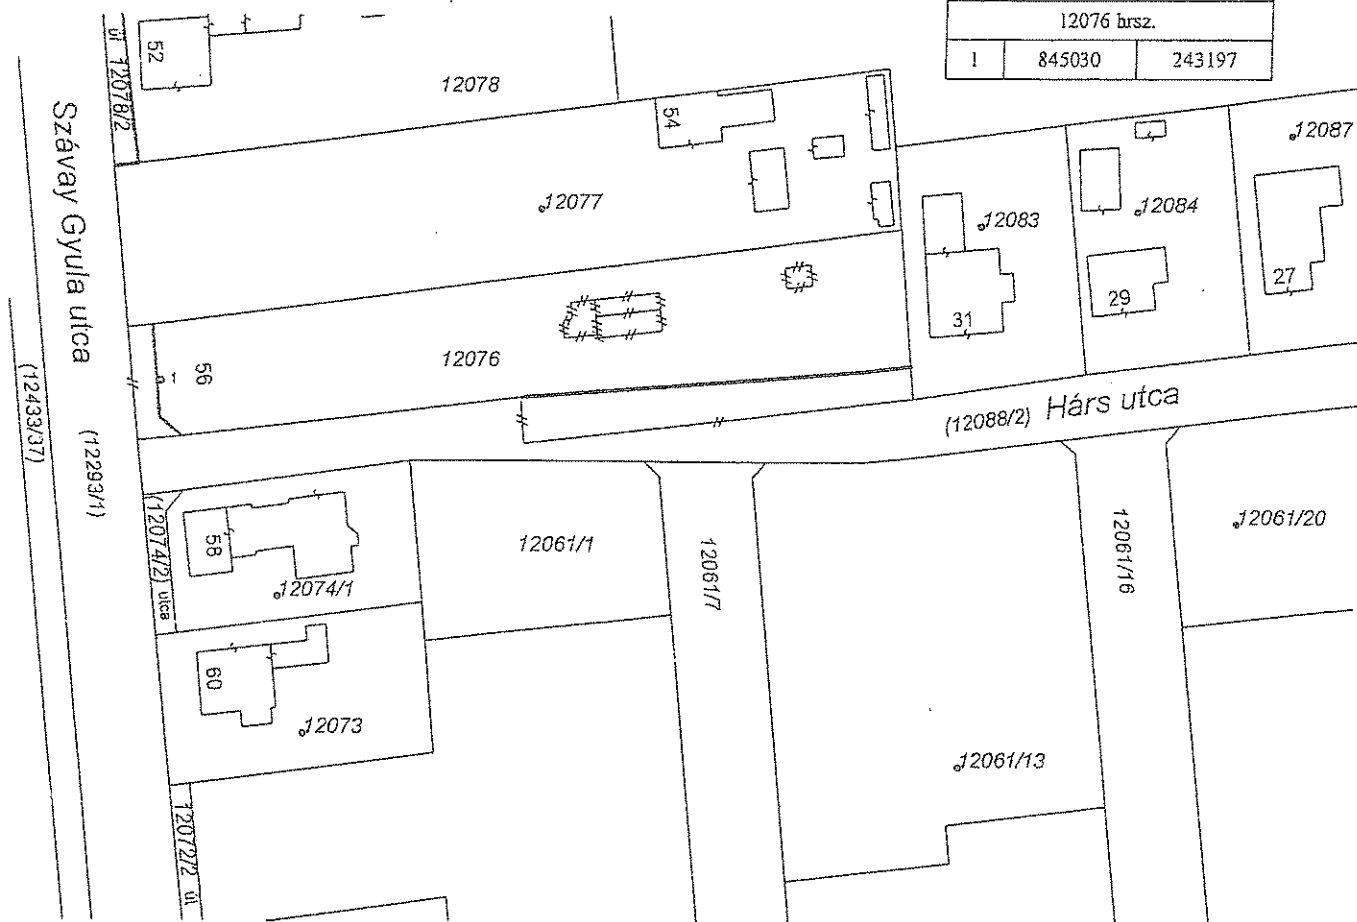

Változás előtti állapot						Változás utáni állapot							Megjegyzés
Hrsz.	Alrészlet			Terület	AK	Hrsz.	Alrészlet			Terület	AK	Szolgalmi és egyéb jogok (E.On vezetékgjog (m ²))	
	jel	műv. ága	min. o.	ha. m ²			jel	műv. ága	min. o.	ha. m ²			
1	2	3	4	5	6	7	8	9	10	11	12	13	14
12076		(kivett) lakóház, udvar, gazdasági épület		1902		12076		(kivett) beépítetlen terület		1594			
12088/2		(kivett) közterület		4486		12088/2		(kivett) közterület		4745		1145 (LE-5507(7353)/13.)	
12293/1		(kivett) közterület		2 0796		12293/1		(kivett) közterület		2 0845		34 (37367-2/2006/2005.08.24), 18 (60449/2008.06.12), 1215 (LE-114(6652)/12.), 3155 (LE-5507(7353)/13.), 725 (LE-5821(7379)/13.)	
				2 7184						2 7184			

Készítette: Debrecen, 2017.március.21.

Készítő: Deczki Gábor

Deczki Gábor

minőséget tanúsító földmérő

A helyrajzi számozás és területszámítás helyes. Ez a záradék a keltezésétől számított egy évig hatályos, későbbi felhasználás előtt a vázrajzot újra záradékoltatni kell.

Debrecen, 2017. hó nap

záradékoló

A birtokhatár rendezés akaratunknak megfelelően történt.