

Deczki Geod Kft.
4030 Debrecen, Ghilányi u. 17/C
Adószám: 11159603-2-09
Telefon: 20/ 978-6518

605449/2023

Debrecen II. (község, város)
külterület

Adatszolgáltatás iktatószáma: 2/2710/2023

Geodéziai vállalkozás neve, székhelyének címe


Munkaszám: 6004/2023

VÁLTOZÁSI VÁZRAJZ

a 0367/145, 0367/159, 0373/10 helyrajzi számú földrészletek megosztásáról

Méretarány: 1:4000

hatályon kívül helyezi a 604498/2023. iktatószámú vázrajzot

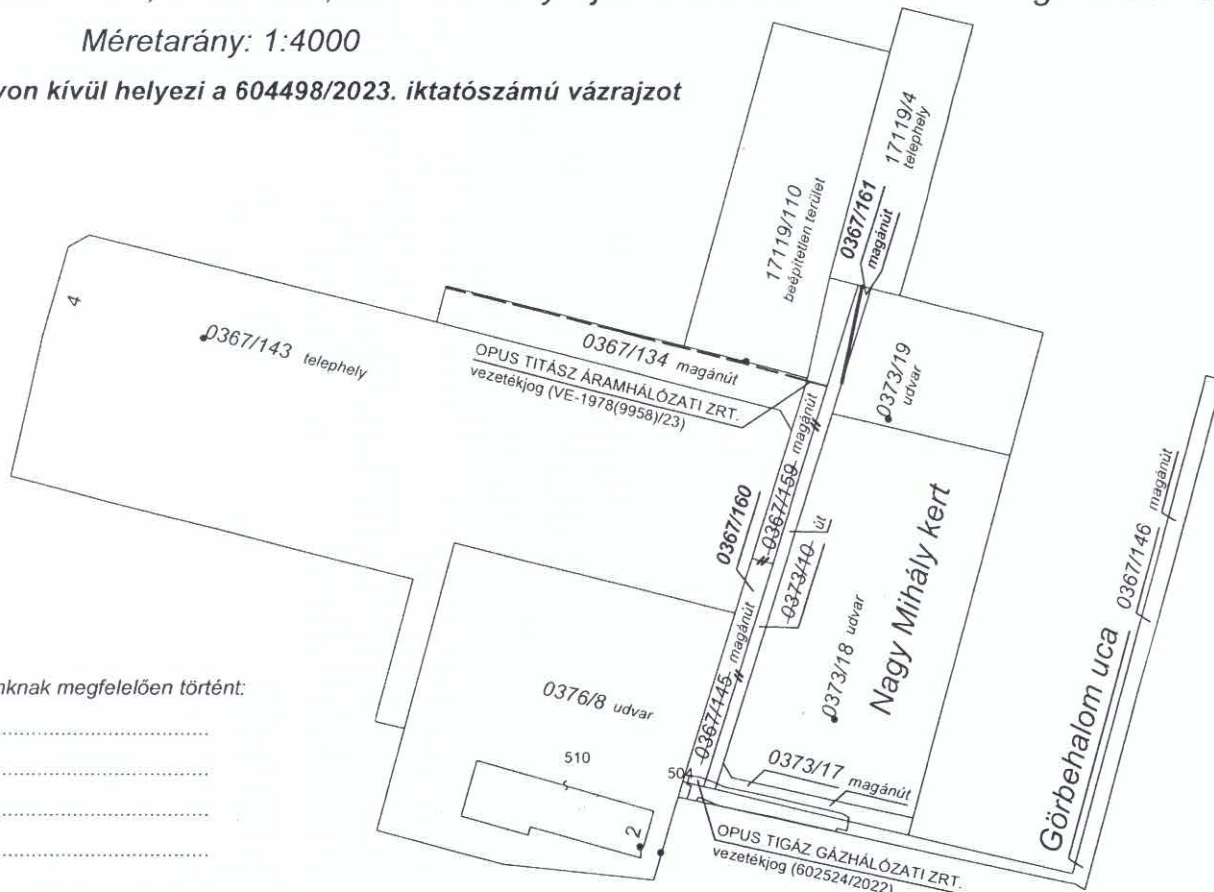

A változás akaratunknak megfelelően történt:

Változás előtti állapot						Változás utáni állapot							Megjegyzés
Hrsz.	Alrészlet			Terület	AK	Hrsz.	Alrészlet			Terület	AK	Szolgalmi és egyéb jogok	
	jel	műv. ága	min. o.	ha. m ²			jel	műv. ága	min. o.	ha. m ²			
1	2	3	4	5	6	7	8	9	10	11	12	13	14
0367/145		(kivett) közforgalom elől el nem zárt magánút		1434		0367/160		(kivett) közforgalom elől el nem zárt magánút		4938		OPUS TIGÁZ GÁZHÁLÓZATI ZRT. vezetékgjog 61 nm (602524/2022) OPUS TITÁSZ ÁRAMHÁLÓZATI ZRT. vezetékgjog 6 nm (VE-1978(9958)/23)	
0367/159		(kivett) közforgalom elől el nem zárt magánút		1849		0367/161		(kivett) közforgalom elől el nem zárt magánút		130			
0373/10		(kivett) saját használatú út		1785									
Összesen:				5068						5068			

Készítette: Debrecen, 2023. október 20.

Készítő
Deczki Gábor

Deczki Gábor
minőséget tanúsító földmérő

IRSZ: 428/1990
Fig. sz.: 10314

A vázrajz méretei levételére nem alkalmas.

A helyrajzi számozás és területszámítás helyes. Ez a záradék a kelteztől számított egy évig hatályos.

Debrecen, 2023. október 20. nap



HAJDU GERGŐ
Földmérő és földrajzi mérő mérnök
Ing. rend. min. sz. 6726/2014
Földmérő ig. sz.: 6726/2014