

DECZKI Ingatlan Kft.
4030 Debrecen, Ghillányi u. 17/C
Adószám: 13891668-2-09
Telefon: 20/ 978-6518

Geodéziai vállalkozás neve, székhelyének címe

Munkaszám: 3625/2021

602334(2021


Debrecen III. (község, város)
belterület

Adatszolgáltatás iktatószáma: 2/1788/2021

VÁLTOZÁSI VÁZRAJZ

a 4207/1, 4207/2 helyrajzi számú földrészletek határrendezéséről
megelőzi a 601113/2021 iktatószámú változási vázrajz átvezetése

Méretarány: 1:1000

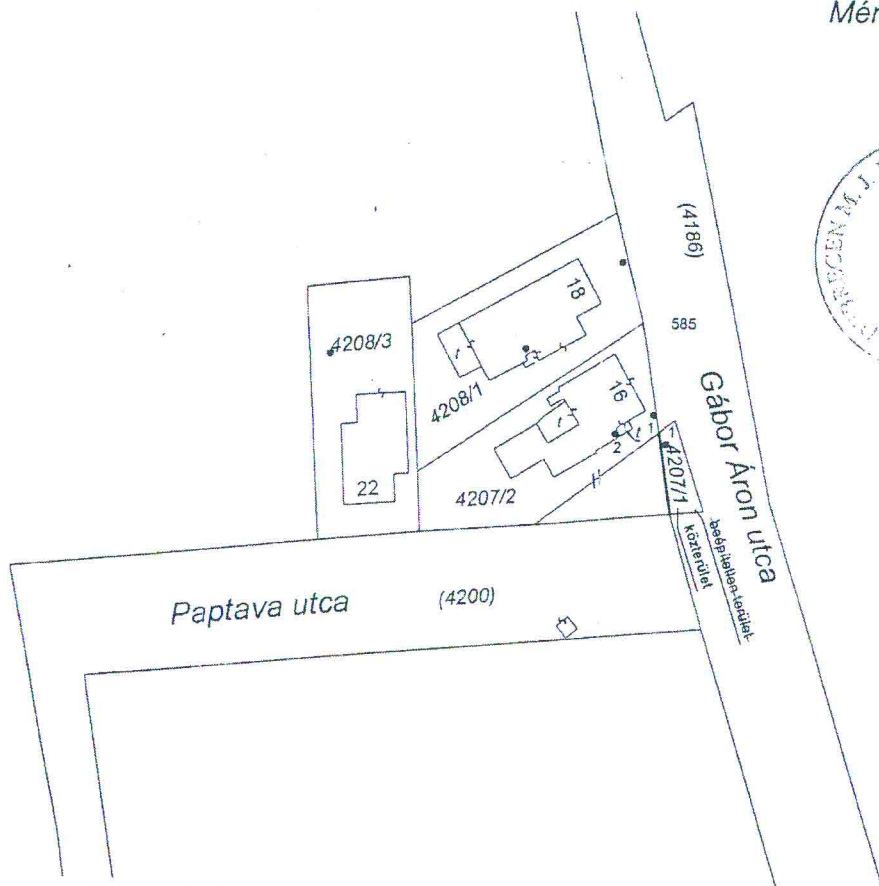

A telekhatár rendezés akaratunknak megfelelően történt:
Dr. Papp László
Pályabíró

Címkoordináták		
Psz.	Y	X
4207/2 hrsz.		
1	846344	247364
2	846339	247361

Változás előtti állapot						Változás utáni állapot							Megjegyzés
Hrsz.	Alrészlet			Terület		Hrsz.	Alrészlet			Terület		Szoigalmi és egyéb jogok	
	jel	műv. ága	min. o.	ha. m ²	AK		jel	műv. ága	min. o.	ha. m ²	AK		
1	2	3	4	5	6	7	8	9	10	11	12	13	14
4207/1		(kivett) beépítetlen terület		152		4207/1		(kivett) közterület		44			
4207/2		(kivett) lakóház, udvar, gazdasági épület		492		4207/2		(kivett) lakóház, udvar, gazdasági épület		600		TIGÁZ FÖLDGÁZELOSZTÓ ZRT. gázvezetéki szolgalmi jog 1 m ² 7070/1985.08.14.	
Összesen:				644						644			

Készítette: Debrecen, 2021. június 4.

Készítő
Deczki Gábor

A vázrajz méretei levételére nem alkalmas.
A helyrajzi számozás és a területszámítás helyes. Ez a záradék a
keletkezéstől számított egy évig hatályos.

Debrecen, 2021. június 2. napján
záradékoló

Ing. rend. min. sz.:

MOLNÁR JÁNOS

Ing. r. eng. sz.: 1455/1995

