

HBMKH Debreceni Járási Hivatala

Debrecen 4024, Kossuth u. 12-14.

## E-hiteles térképmásolat - Teljes másolat


2020.01.10 12:24:34

Helyrajzi szám: DEBRECEN II.KERÜLET külterület 181/2

Megrendelés szám: 7/153/2020

Méretarány: 1 : 2000

Térrajzsám: 65240800002020

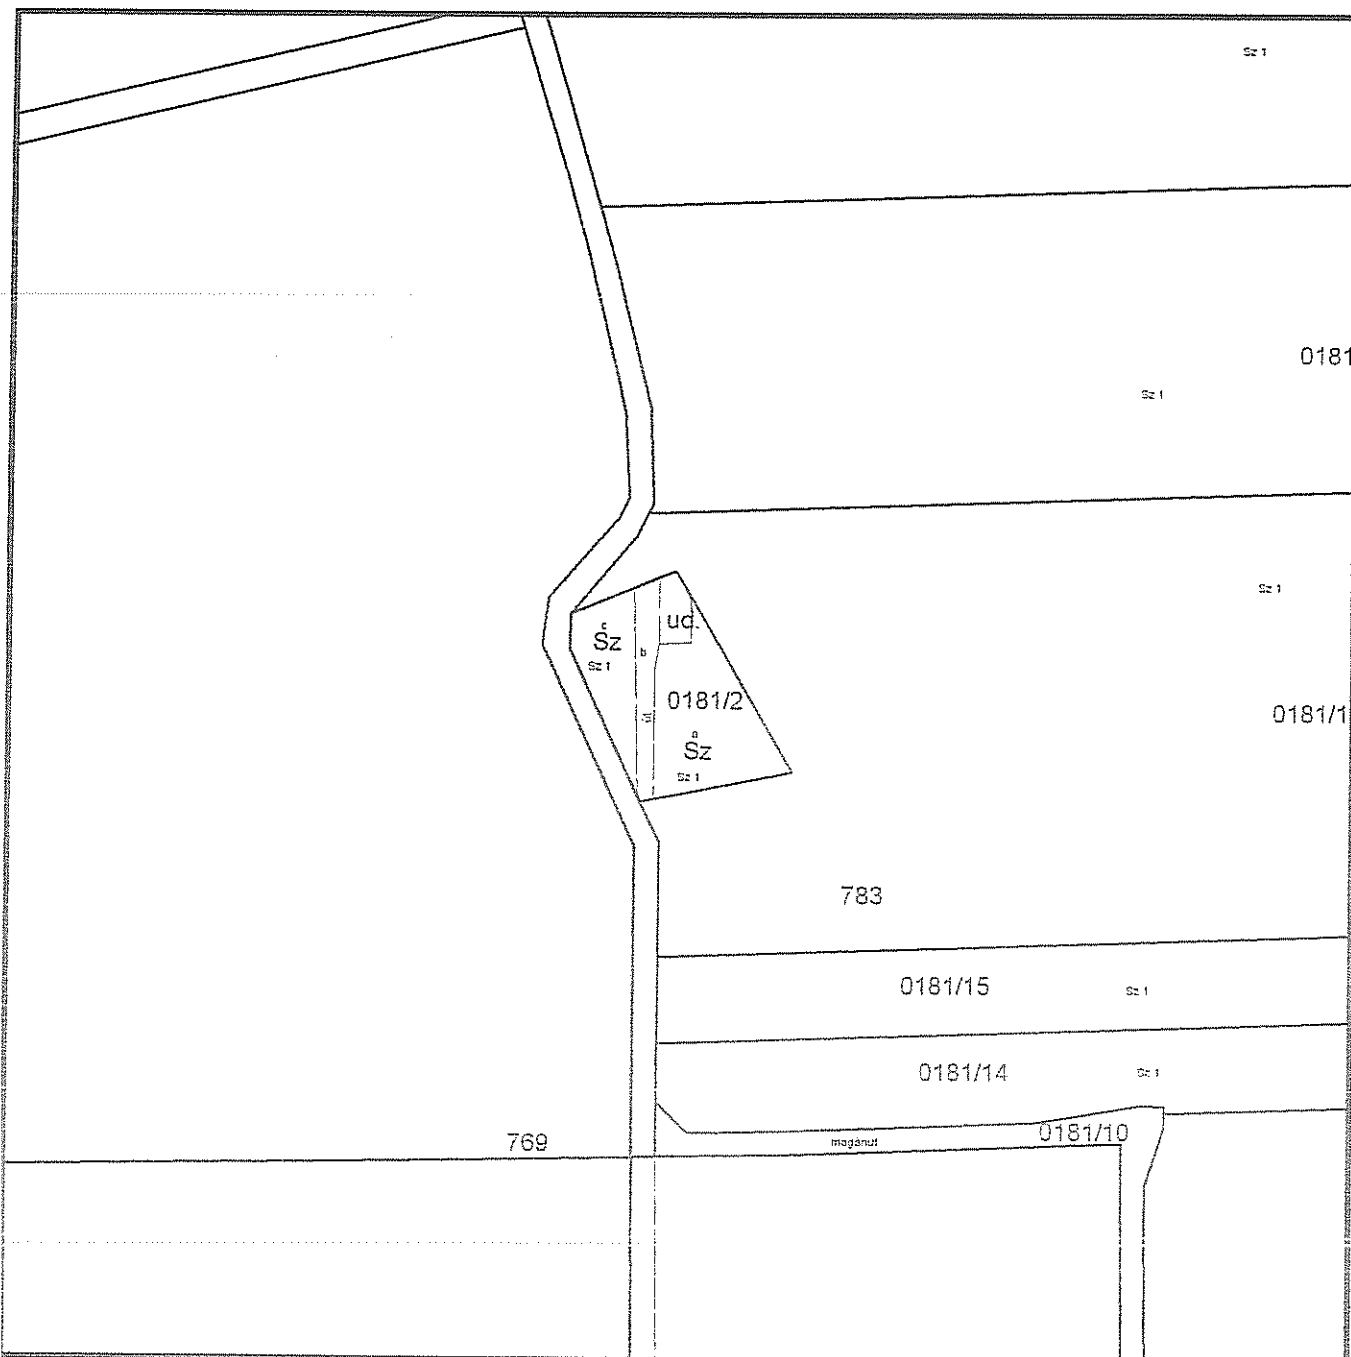

A térképmásolat a kiadást megelőző napig megegyezik az ingatlan-nyilvántartási térképi adatbázis tartalmával. A térképmásolat méretek levételére nem használható!