



# ULKELLEN, SZELTENI UJA 33.SZ. PINCE ALAPRAJZ M 1:100 F-1 DEBRECEN, 1995. MÁRCIUS HÓ, TRSZ.: 03/95-6108/TO

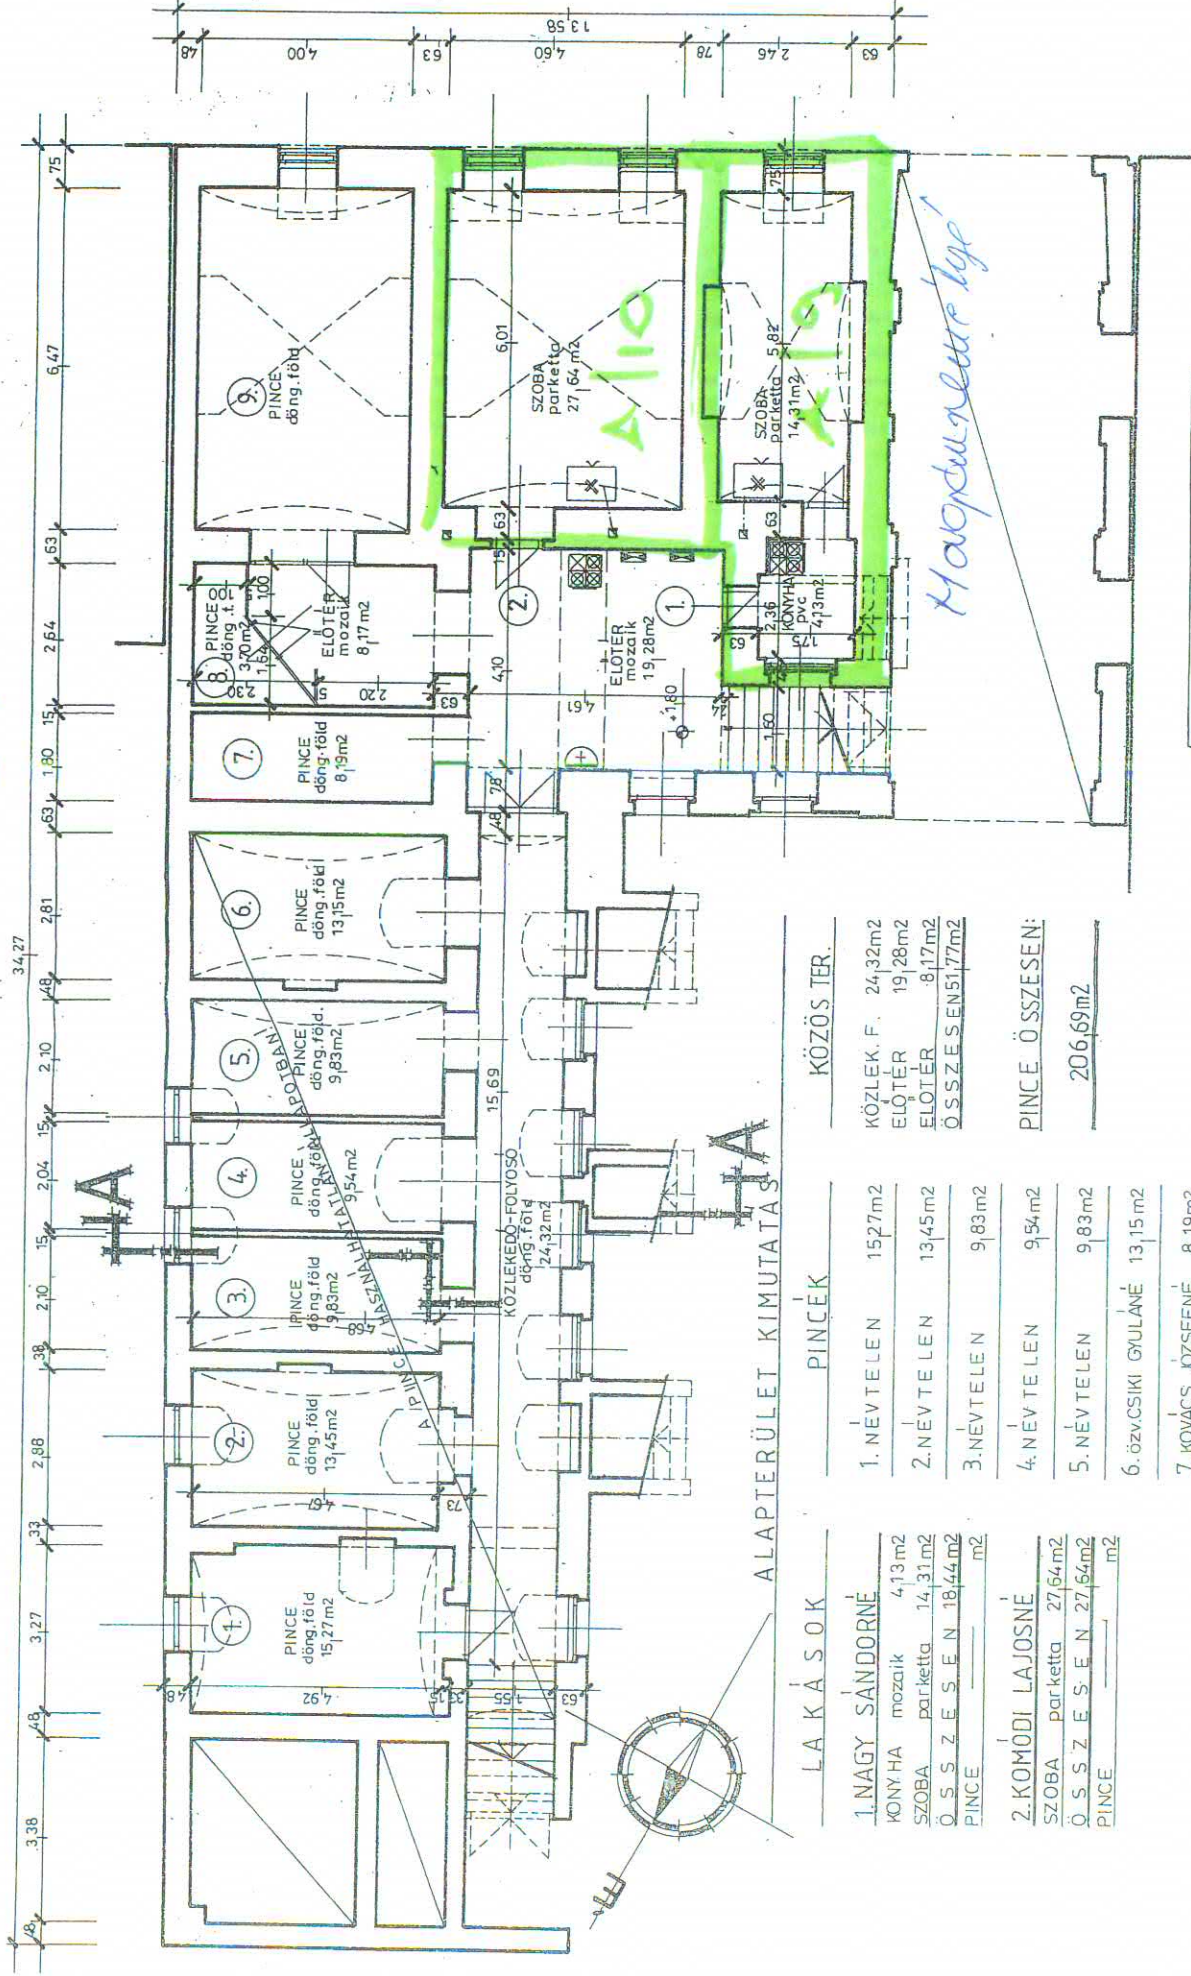

ALAPTERÜLET KIMUTATÁS


LA K Á S O K		PINCÉK		KÖZÖS TER.	
1. NAGY SÁNDORNÉ		1. NÉVTELEN		KÖZLEK. F.	
KONYHA	4,13 m <sup>2</sup>			ELŐTÉR	24,32 m <sup>2</sup>
SZOBA	14,31 m <sup>2</sup>	2. NÉVTELEN		ELŐTÉR	19,28 m <sup>2</sup>
ÖSSZESEN	18,44 m <sup>2</sup>	3. NÉVTELEN		ELŐTÉR	8,17 m <sup>2</sup>
PINCE	m <sup>2</sup>			ÖSSZESEN	51,77 m <sup>2</sup>
2. KOMÓDI LAJOSNÉ		4. NÉVTELEN		PINCE ÖSSZESEN:	
SZOBA	27,64 m <sup>2</sup>	5. NÉVTELEN		206,69 m <sup>2</sup>	
ÖSSZESEN	27,64 m <sup>2</sup>	6. ÖZVÓCSIKI GYULÁNÉ			
PINCE	m <sup>2</sup>	7. KOVÁCS JÓZSEFNÉ			
		8. NÉVTELEN			
		9. RÉZMŰVES JÁNOSNÉ			
		ÖSSZESEN		108,84 m <sup>2</sup>	

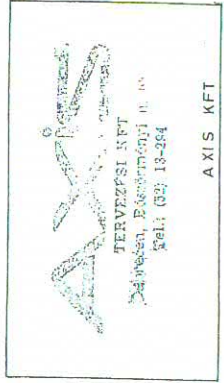



# DEBRECEN, SZÉCHENYI UTCA 53.SZ. FÖLDSZINTI ALAPRAJZ M 1:100 F-2

DEBRECEN, 1995. MÁRCIUS. HÓ; TRSZ.: 103/95 - 6108/TO

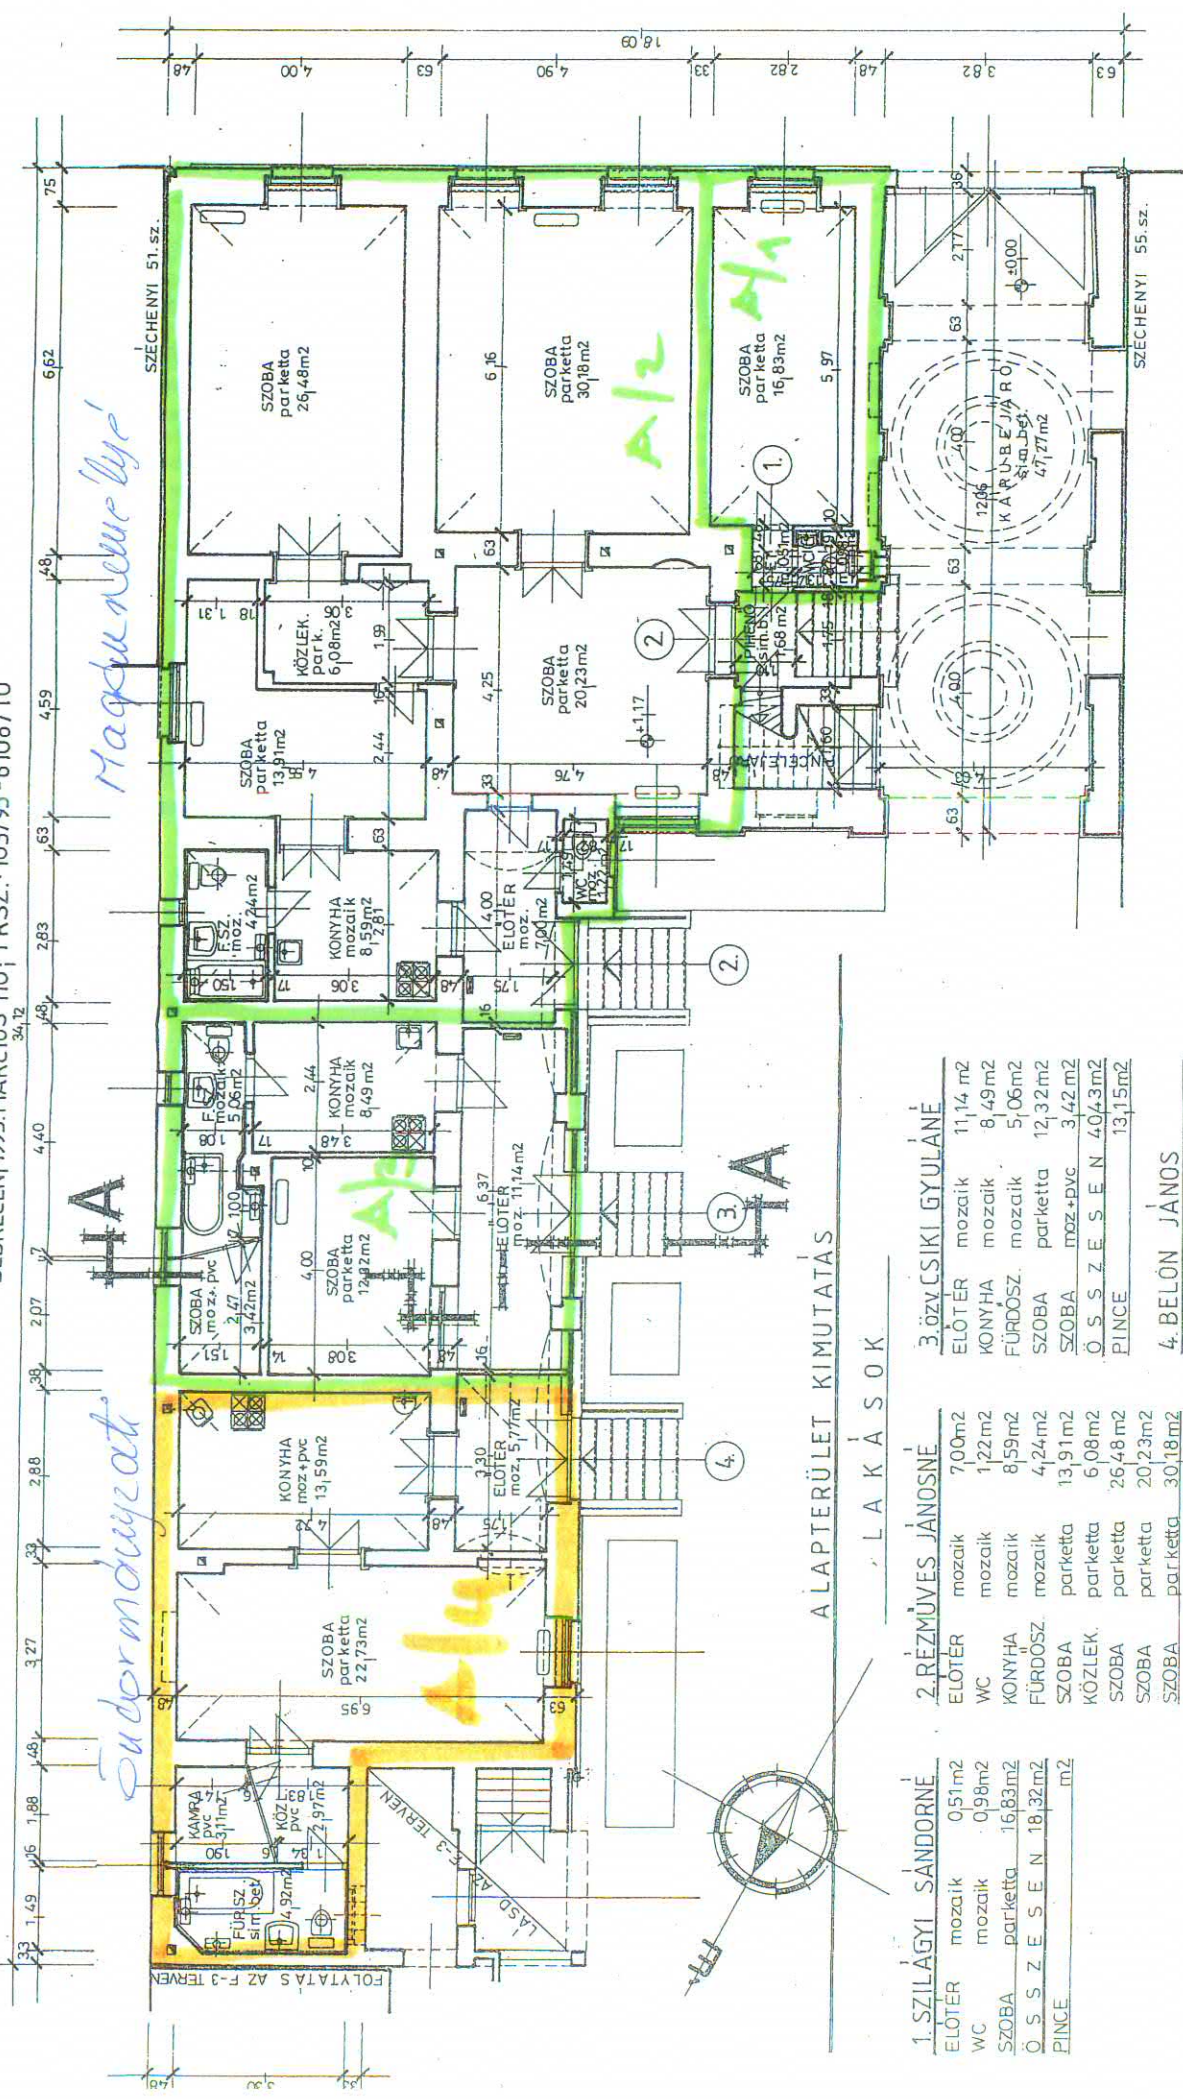



**TERVEZÉSI KFT**  
Debrecen, Rákóczi utca 10  
Tel.: 82-13-29

AXIS KFT

## ALAPTERÜLET KIMUTATÁS

### LAKÁSOK

1. SZILÁGYI SÁNDORÉ	
ELŐTER	mozaik 0,51m <sup>2</sup>
WC	mozaik 0,98m <sup>2</sup>
SZOBA	parketta 16,83m <sup>2</sup>
Ö S Z E S E N	18,32m <sup>2</sup>
PINCE	m <sup>2</sup>

2. RÉZMŰVES JÁNOSÉ	
ELŐTER	mozaik 7,00m <sup>2</sup>
WC	mozaik 1,22m <sup>2</sup>
KONYHA	mozaik 8,59m <sup>2</sup>
FÜRDŐSZ.	mozaik 4,24m <sup>2</sup>
SZOBA	parketta 13,91m <sup>2</sup>
KÖZLEK.	parketta 6,08m <sup>2</sup>
SZOBA	parketta 26,48m <sup>2</sup>
SZOBA	parketta 20,23m <sup>2</sup>
SZOBA	parketta 30,18m <sup>2</sup>
Ö S Z E S E N	117,93m <sup>2</sup>
PINCE	25,88m <sup>2</sup>

3. ÖZVÉCSI GYULÁNÉ	
ELŐTER	mozaik 11,14m <sup>2</sup>
KONYHA	mozaik 8,49m <sup>2</sup>
FÜRDŐSZ.	mozaik 5,06m <sup>2</sup>
SZOBA	parketta 12,32m <sup>2</sup>
SZOBA	mozaik+pvc 3,42m <sup>2</sup>
Ö S Z E S E N	40,43m <sup>2</sup>
PINCE	13,15m <sup>2</sup>

4. BELÓN JÁNOS	
ELŐTER	mozaik 5,77m <sup>2</sup>
KONYHA	mozaik 13,59m <sup>2</sup>
SZOBA	parketta 22,73m <sup>2</sup>
KÖZLEK.	pvc 2,97m <sup>2</sup>
KAMRA	pvc 3,11m <sup>2</sup>
FÜRDŐSZ.	sim.bet. 4,92m <sup>2</sup>
Ö S Z E S E N	53,09m <sup>2</sup>
PINCE	m <sup>2</sup>



IÉP BR. FSZT. 399,82m<sup>2</sup>

KÖZÖS TERÜLET	
PIHENO	sim.bet. 1,68m <sup>2</sup>
KAPUBEJ.	sim.bet. 42,27m <sup>2</sup>
Ö S Z E S E N	43,95m <sup>2</sup>



# DEBRECEN, SZÉCHENYI UTCA 53.SZ. FÖLDSZINTI ALAPRAJZ M 1:100 TRSZ: 103/195 - 6108/10. DEBRECEN, 1995. MÁRCIUS HÓ II. JELŰ ÉPÜLET

F-3  
TERVLAP

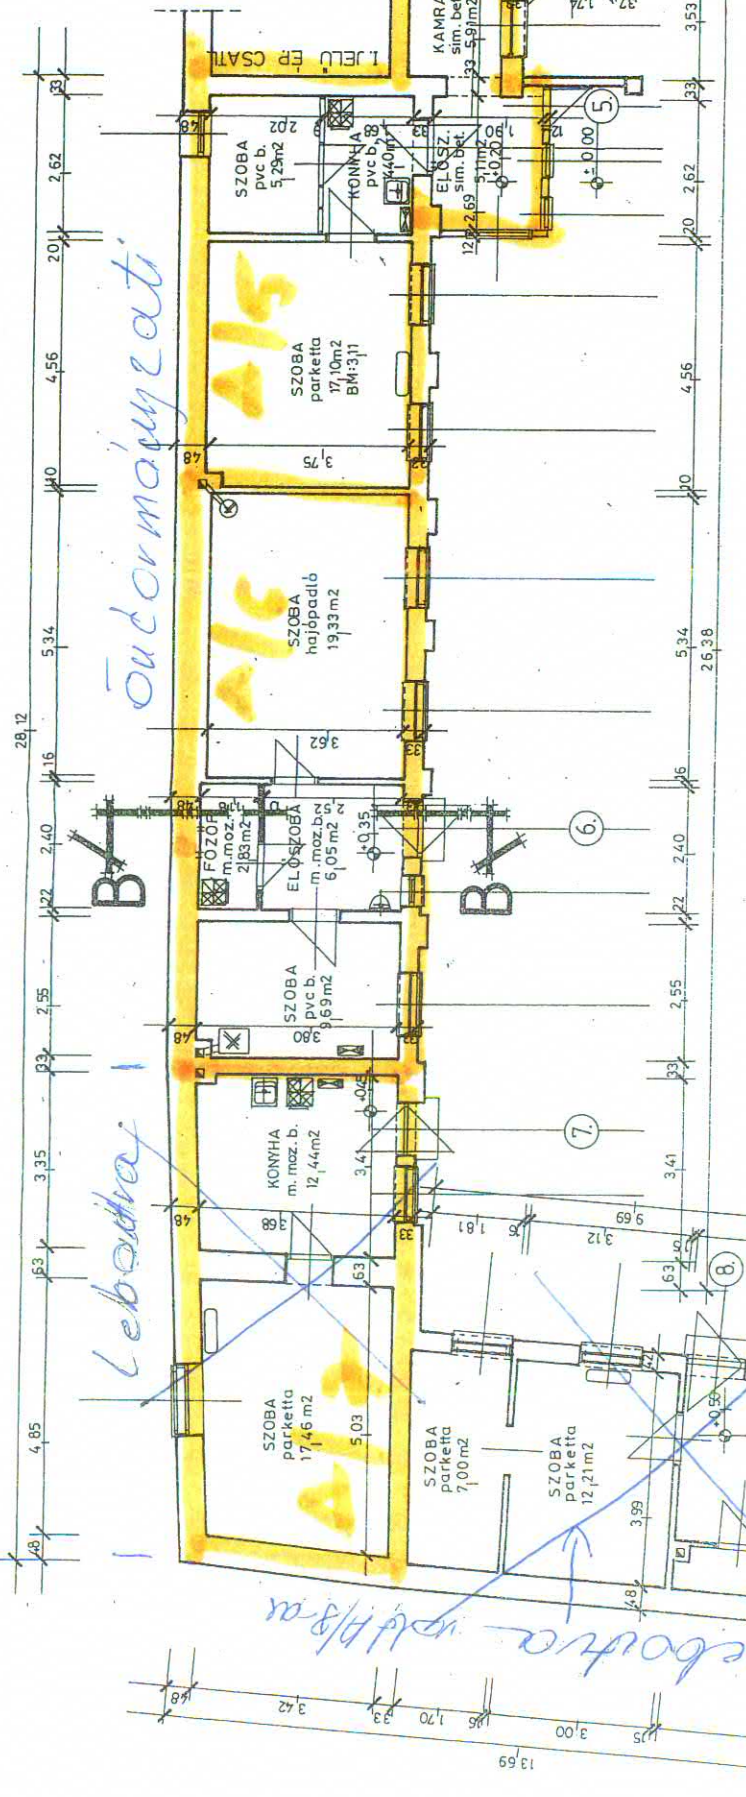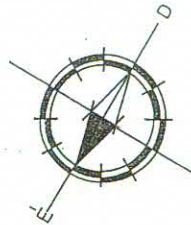

## ALAPTERÜLET KIMUTATÁS:

5. RÁCZ PÉTERNÉ

ELŐSZ.	m.moz.b.	5,11m <sup>2</sup>
KAMRA	sim.bet.	5,91m <sup>2</sup>
KONYHA	pvc b.	4,40m <sup>2</sup>
SZOBÁ	pvc b.	5,29m <sup>2</sup>
SZOBÁ	parketta	17,10m <sup>2</sup>
Ö S Z E S E N:		37,81m <sup>2</sup>
KAMRA	döng.f.	9,60m <sup>2</sup>
UDVARI WC	HASZNÁLAT.	

6. KOLOMPÁR GÁBORNÉ


ELŐSZ.	m.moz.b.	6,05m <sup>2</sup>
FŐZŐF.	m.moz.b.	2,83m <sup>2</sup>
SZOBÁ	hajópadló	19,33m <sup>2</sup>
SZOBÁ	pvc b.	9,69m <sup>2</sup>
Ö S Z E S E N:		37,90m <sup>2</sup>
KAMRA	döng.f.	10,48m <sup>2</sup>
UDVARI WC	HASZNÁLAT.	

7. KOVÁCS JÓZSEFNÉ

KONYHA	m.moz.b.	12,44m <sup>2</sup>
SZOBÁ	parketta	17,45m <sup>2</sup>
Ö S Z E S E N:		29,90m <sup>2</sup>
UDVARI WC	HASZNÁLAT.	
PINCE	döng.f.	8,19m <sup>2</sup>

8. DOMOKOS MIKLÓSNÉ

KONYHA	sim.bet.	12,85m <sup>2</sup>
KAMRA	sim.bet.	3,45m <sup>2</sup>
SZOBÁ	parketta	12,21m <sup>2</sup>
SZOBÁ	parketta	7,00m <sup>2</sup>
Ö S Z E S E N:		35,52m <sup>2</sup>
UDVARI WC	HASZNÁLAT.	

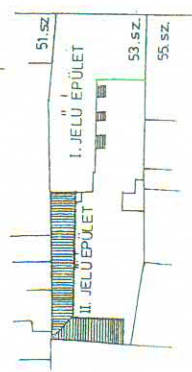

II. JELŰ ÉPÜLET BRUTTÓ FÖLDSZINT: 182,17m<sup>2</sup>




TERVEZÉSI KFT  
 Debrecen, Rózsavirág utca  
 Tel.: 622 11-265

DISZPOZÍCIÓS ALAPRAJZ M 1:1000




# DEBRECEN, SZÉCHENYI U. 53.sz. UDVARI WC ÉS KAMRA ALAPRAJZ M 1:100


DEBRECEN, 1995. MÁRCIUS HÓ TRSZ:103/95-6108/T0

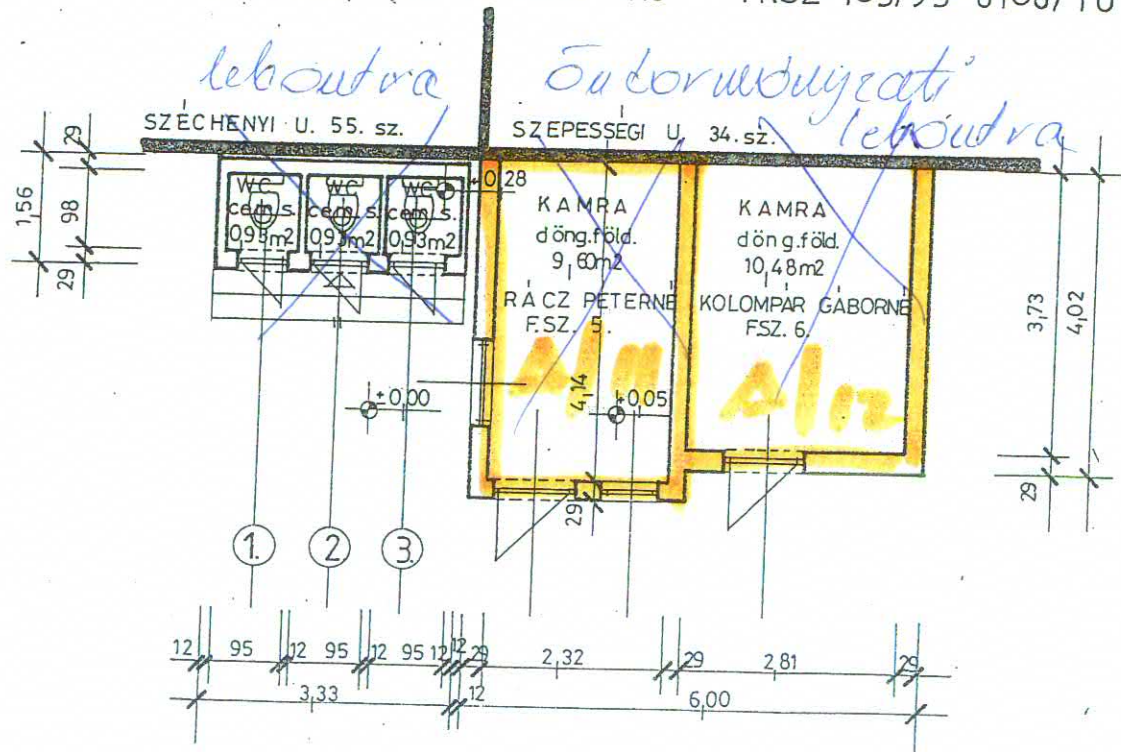

- |        |                   |                  |         |
|--------|-------------------|------------------|---------|
| 1. WC. | 0,93m² HASZNÁLJA: | KOVÁCS JÓZSEFNE  | FSZ. 7. |
|        |                   | NAGY SÁNDORNE    | PE. 1.  |
| 2. WC. | 0,93m² HASZNÁLJA: | KOLOMPÁR GÁBORNE | FSZ. 6. |
|        |                   | KOMÓDI LAJOSNE   | PE. 2.  |
| 3. WC. | 0,93m² HASZNÁLJA: | DOMOKOS MIKLÓSNE | FSZ. 8. |
|        |                   | RÁCZ PÉTERNE     | FSZ. 5. |

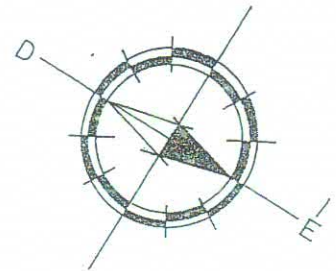

DISZPOZÍCIÓS ALAPRAJZ M 1:1000

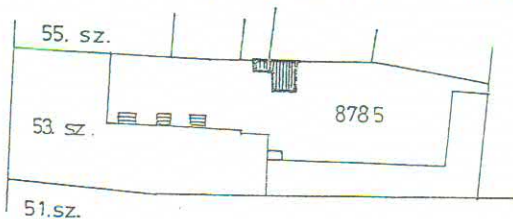

F - 5  
TERVLAP



TERVEZŐI IRO  
Debrecen, Széchenyi U. 53. sz.  
Tel.: (52) 13-201