

Dalmadi János  
Okl. földmérő és térinformatikai mérnök  
4225 Debrecen, Templom utca 17.  
E-mail: janos.dalmadi@gmail.com  
Tel: 0630/558-66-46

## KISAJÁTÍTÁSI VÁZRAJZ

A 9441/3 helyrajzi számú földrészletről

Méretarány: 1:1000

A kisajátítási vázrajz a területkimutatással együtt érvényes!

601060/2021

6.Tkm

A munkavégző neve  
Munkaszám: 23-TT2080/2021  
Adatszolgáltatás iktatószáma: 2/823/2021  
Sz.ny.: 630101/2021

605343/2023

2023 OKT. 2


HAJDU GERGŐ  
földmérő és földrendező mérnök  
Ing. rend. min. sz.: 2303/2017  
Földmérő ig. sz.: 6726/2014

A vázrajz méretek levételére nem alkalmas.

Kisajátítást kérő neve, címe: Nemzeti Infrastruktúra Fejlesztő ZRt.  
1134 Budapest, Váci út 45.

Debrecen, 2021. március hó-10.

készítő és minőséget tanúsító  
földmérő ig.sz.: 6239/2013  
ing. rend. min. szám: 2276/2015

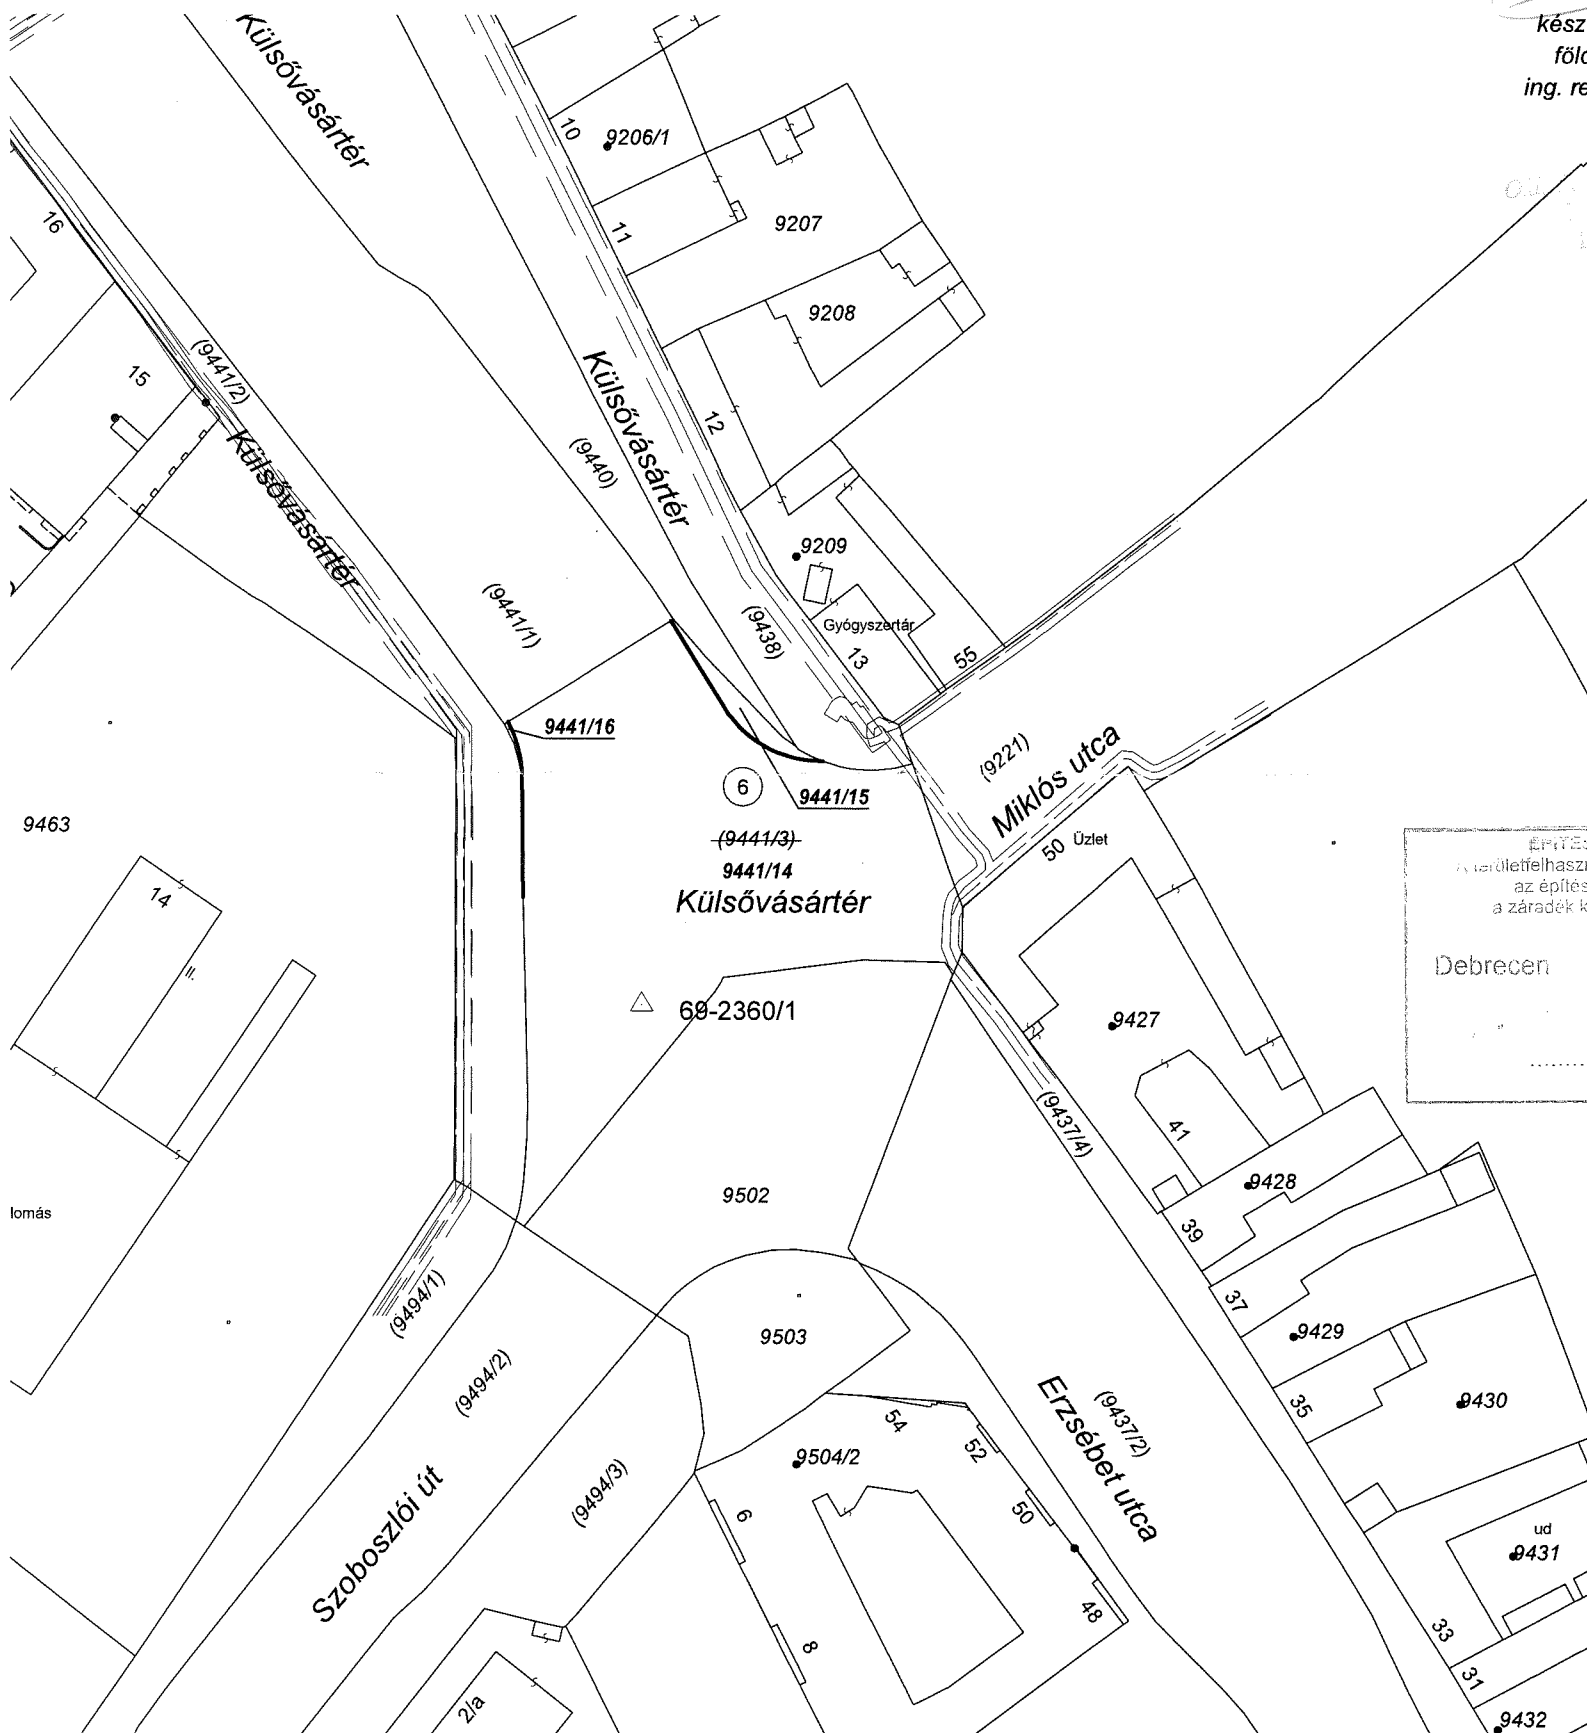

ÉPÍTÉSBÜNYVÉRTÉSEK  
A területfelhasználási követelményekkel nem felel meg az,  
az építészeti követelményeknek megfelelő,  
a záradék kisajátítási eljárás céljára lett kiadva.  
Debrecen 2021. MÁRC. 31. PH.  
aláírás

A helyrajzi számozás és területszámítás helyes.

Debrecen, 2021. .... hó ..... nap

P.H.

Záradékoló:

Ing.rend.min.sz.

Dalmadi János  
4225 Debrecen Templom utca 17.  
Munkaszáma: 23-TT2080/2021  
Sz. Ny.: 630101/2021

601060/2021

Hajdú-Bihar Megye  
Debrecen I.  
város  
belterület  
Adatszolgáltatási ikt. szám:  
2-823/2021

## TERÜLETKIMUTATÁS


a 9441/3 helyrajzi számú földrészlet kisajátításáról

6. Tkm.

605343/2023

A területkimutatás a kisajátítási vázrajzzal együtt érvényes!

2023 OKT. 2

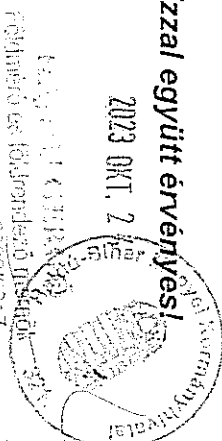

A kisajátítást kérő neve, címe:  
Nemzeti Infrastruktúra Fejlesztő Zrt.  
1134 Budapest, Váci út 45.

Debrecen, 2021. március 10.  
Készítő és minőséget tanúsító:  
Földmérő igazolvány: 6239/2013  
Ing.rend.min.szám: 2276/2015

A helyrajzi számozás és területszámítás helyes.

Debrecen, 2021. ....

záradékoló:

Ing.rend. Min.sz.: .....

Kisajátítás előtti állapot										Kisajátítás utáni állapot							
Sorszám	Szolgalmi és egyéb használati jogok	Helyrajzi szám	Alrészlet			Terület	Kat. jöv.	Kisajátítás utáni			Kisajátított		Visszamaradt		Szolgalmi és egyéb használati jogok	Megjegyzés	
			betűjelzés	műv.ága	min. oszt.			terület	Kat. jöv.	terület	Kat. jöv.						
1	2	3	4	5	6	7	8	9	10	11	12	13	14				
	Vezetékjog - 23 nm E.ON TISZÁNTÚLI ÁRAMHÁLÓZATI ZRT. LE-5618/7363y/13.	9441/3	- kivett közterület	0.2399	0.00	9441/14	- kivett közterület	0.2343	0.00			E.ON TISZÁNTÚLI ÁRAMHÁLÓZATI ZRT. LE-5618/7363y/13.					
						9441/15	kivett közterület		0.0052	0.00							
						9441/16	- kivett közterület		0.0004	0.00							
Összesen:				0.2399	0.00			0.2343	0.00	0.0056	0.00						