


## VÁLTOZÁSI VÁZRAJZ

a 8899/1 helyrajzi számú földrészlet használati megosztásáról

Méretarány: 1:1000

Ez a vázrajz ingatlan-nyilvántartási átvezetésre nem használható!

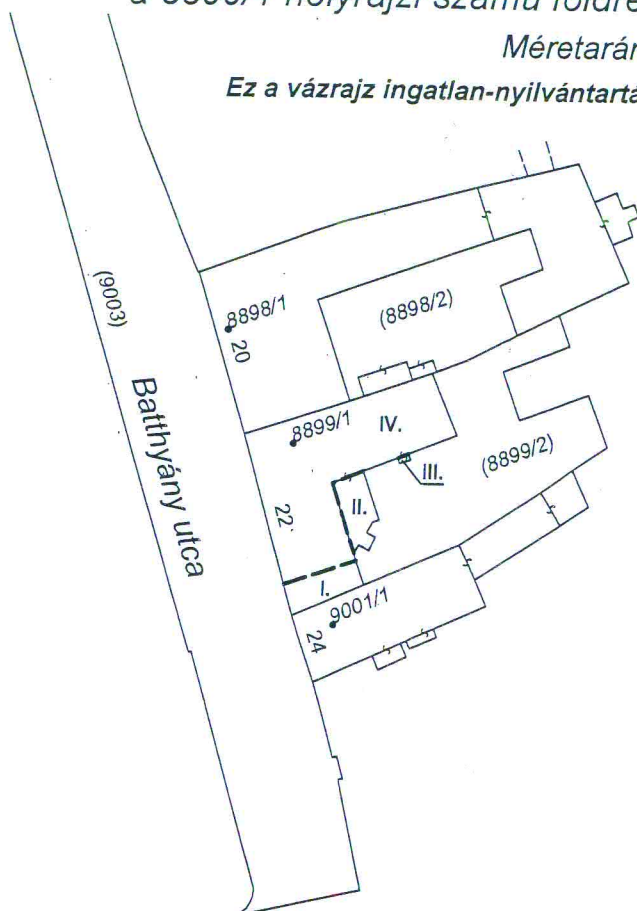

A használati megosztás akaratunknak  
megfelelően történt:

Használati megosztás előtti állapot							Használati megosztás utáni állapot							Megjegyzés
Hrsz.	Alrészlet			Terület	AK	Tulajdonos, jogosult, tulajdoni arány	Hrsz.	Alrészlet			Terület	AK	Használati jog jogosultja, aránya	
	jel	műv. ága	o. min.	ha. m <sup>2</sup>				jel	műv. ága	o. min.	ha. m <sup>2</sup>			
1	2	3	4	5	6	7	8	9	10	11	12	13	14	14
8899/1		(kivett) lakóház, udvar		434			8899/1		(kivett) lakóház, udvar		434			
								I.			39		DMJV Önkormányzata	
								II.			38		DMJV Önkormányzata	
								III.			1		DMJV Önkormányzata	
								IV.			356		JELENIDŐ KERESKEDELMI ÉS SZOLGÁLTATÓ KFT. Veresné Osvay Edit	

Készítette: Debrecen, 2021. augusztus 3.

Készítő  
Deczki Gábor

Deczki Gábor

minőséget tanúsító földmérő

IRSZ: 428/1990  
F.ig.sz.: 10314

A vázrajz méretek levételére nem alkalmas.

Ez a vázrajz ingatlan-nyilvántartási átvezetésre nem használható! Az állami  
alapadat-tartalom az állami ingatlan-nyilvántartási térképi adatbázis  
tartalmával megegyezik.

Debrecen, 2021. .... hó ..... nap

záradékoló

P.H.

Ing.rend.min.sz.: .....