


az előterjesztés melléklete

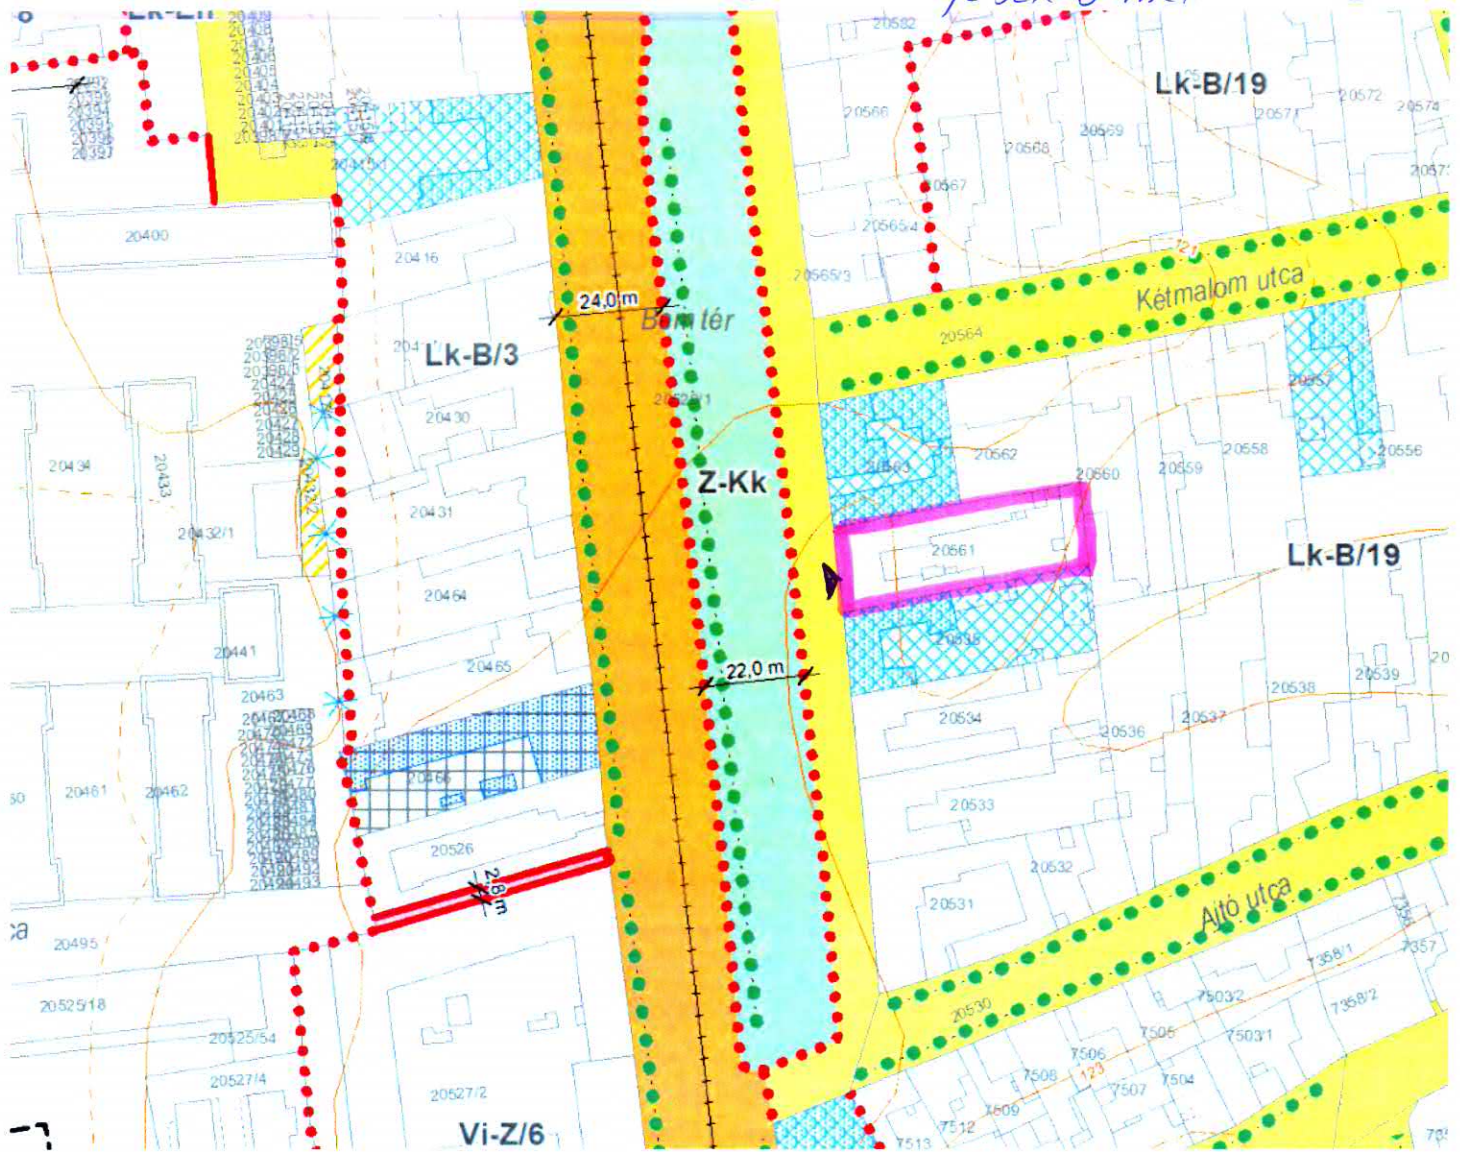

	A	B	C	D	E	F	G	H
1	Építési övezet jele	A kialakítható telek legkisebb területe (m²)	Beépítés mód	Beépítettség megengedett legnagyobb mértéke (%)	Épületmagasság		Zöldfelület legkisebb mértéke (%)	Terepszint felett megengedett bruttó szintterület meghatározó szorzó
					megengedett legkisebb mértéke (m)	megengedett legnagyobb mértéke (m)		
19	Lk-B/19	1000	zárt sorú	40	-	5,5	40	0,75