

DECZKI Ingatlan Kft.
4030 Debrecen, Ghilányi u. 17/C
Adószám: 13891668-2-09
Telefon: 20/ 978-6518

Geodéziai vállalkozás neve, székhelyének címe

Munkaszám: 3387/2021

Debrecen IV. (község, város)
külterület

Adatszolgáltatás iktatószáma: 2/1689/2021


602537/2021 VÁLTOZÁSI VÁZRAJZ

a 0142/161 helyrajzi számú földrészlet használati megosztásáról

Méretarány: 1:2000

Ez a vázrajz ingatlan-nyilvántartási átvezetésre nem használható!

Használati megosztás előtti állapot						Használati megosztás utáni állapot						Megjegyzés
Hrsz.	Alrészlet		Terület	Tulajdonos, jogosult, tulajdoni arány	Hrsz.	Alrészlet		Terület	Használati jog jogosultja, aránya			
	jel	műv. ága	min. o.			ha. m ²	jel	műv. ága		min. o.	ha. m ²	
1	2	3	4	5	6	7	8	9	10	11	12	13
0142/161		(kivett) sportlétesítmény		1 9994		0142/161		(kivett) sportlétesítmény		1 9994		
	I. A			585 (453)	Debreceni Sportcentrum Közhasznú Nonprofit Kft.		I. A			585 (453)	Debreceni Sportcentrum Közhasznú Nonprofit Kft.	
							II.			2007	Magyar Labdarúgó Szövetség	
							III.			7780	Debrecen Megyei Jogú Város Önkormányzata	
							IV.			403	Debrecen Megyei Jogú Város Önkormányzata	
							V.			9219	Debrecen Megyei Jogú Város Önkormányzata	

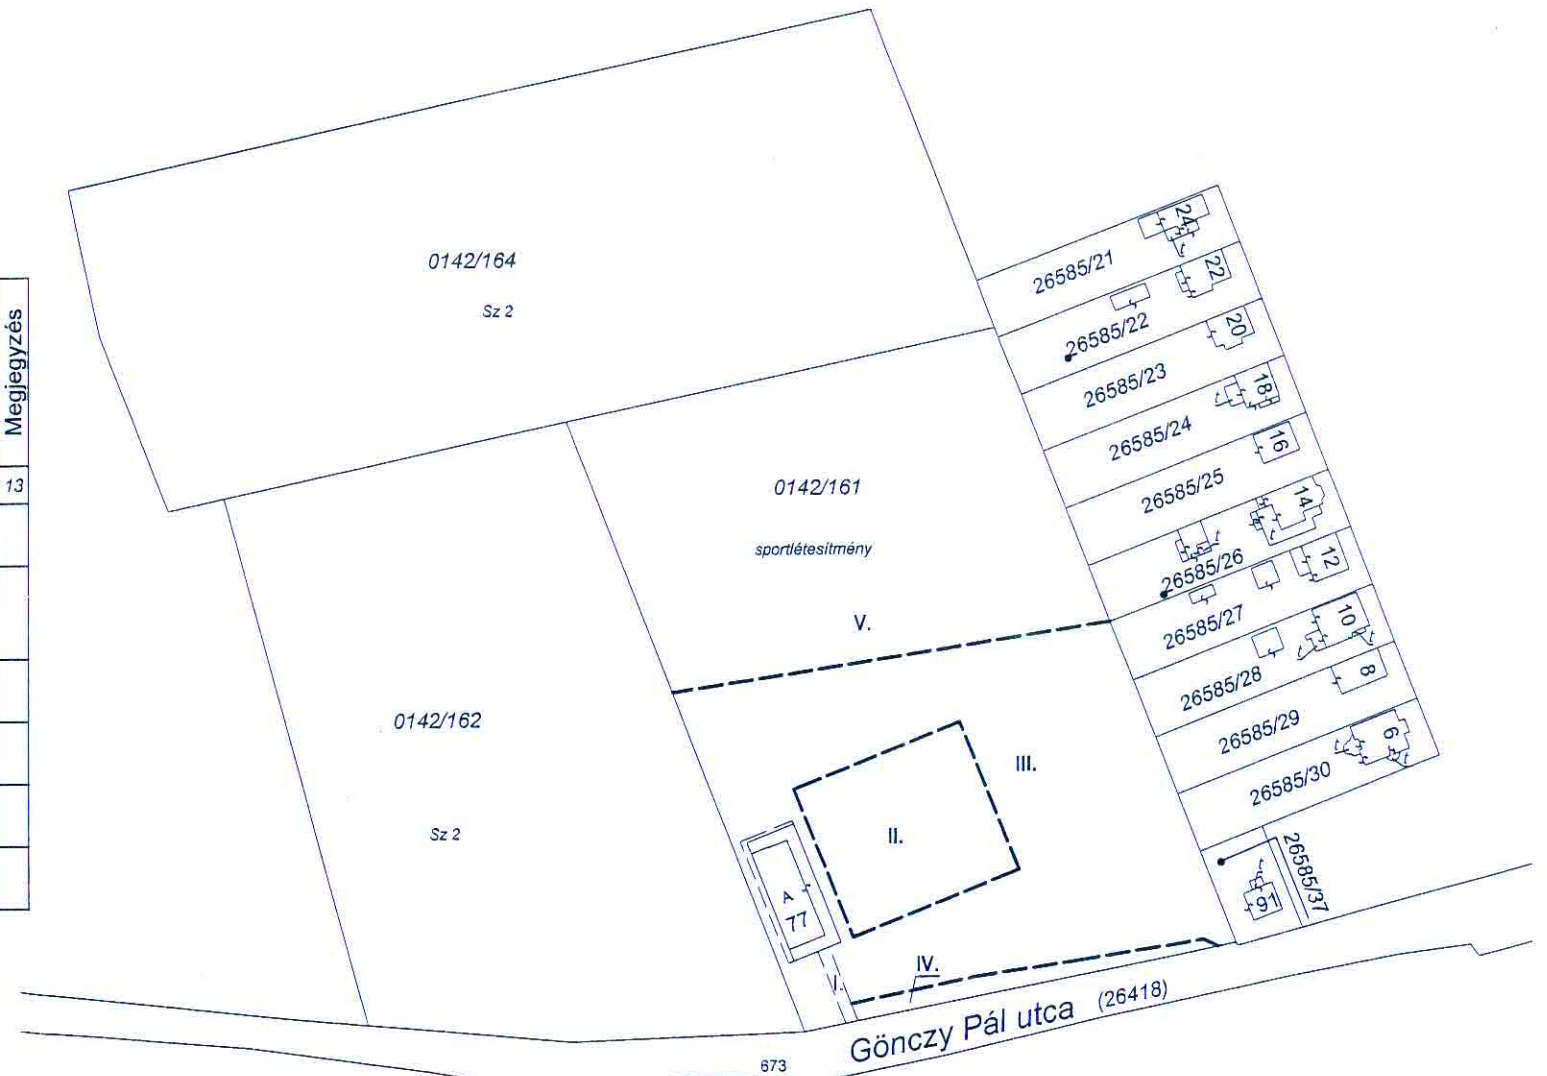

Készítette: Debrecen, 2021. június 2.

Készítő
Deczki Gábor

Deczki Gábor
minőséget tanúsító földmérő

IRSZ: 428/1990
Fig. sz.: 10314

A használati megosztás akaratunknak
megfelelően történt:

A vázrajz méretek levételére nem alkalmas.
Ez a vázrajz ingatlan-nyilvántartási átvezetésre nem használható! Az állami
alapadat-tartalom az állami ingatlan-nyilvántartási térképi adatbázis
tartalmával megegyezik.

2021. JÚL. 01
Debrecen, 2021. hó nap

záradékoló

P.H.

MOJNÁR JÁNOS

Ing. i. eng. sz. 1455/1395

