

TERRA-LOGIC KFT.
4251 Haldoklásánál
Bedzás utca 15.
Tel.: 20/549-8887

19.10.2018

Debrecen I. ker.

A munkavégző neve

belterület

Munkaszám: 1567/2018


Adatszolgáltatás iktatószáma: 2/1736/2018

VÁLTOZÁSI VÁZRAJZ

A 8603/2; 8605/2 helyrajzi számú földrészletek megosztásáról

Méretarány: 1:1000

Címkoordináták		
8605/5 hrsz.		
Psz	Y	X
1	843345	245963

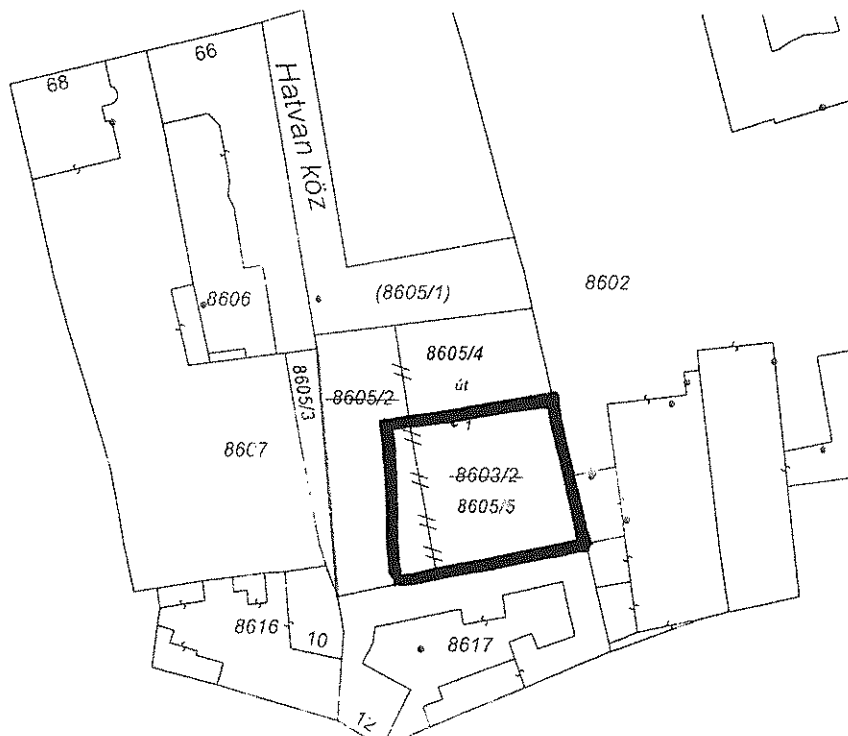

Változás előtt							Változás után							
Helyrajzi szám	Alrészlet		Min. o.	Terület		AK	Helyrajzi szám	Alrészlet		Min. o.	Terület		AK	Szolgalmi és egyéb jogok
	jel	műv. ág		ha	m ²			jel	műv. ág		ha	m ²		
1	2	3	4	5	6	7	8	9	10	11	12	13	14	15
8603/2	-	kivett-beépítetlen terület	-	-	0681	0,00	8605/3	-	kivett-beépítetlen terület	-	-	0094	0,00	-
8605/2	-	kivett-beépítetlen terület	-	-	0531	0,00	8605/4	-	kivett-beépítetlen terület	-	-	0571	0,00	-
							8605/5	-	kivett-beépítetlen terület	-	-	0547	0,00	-
Össz.:				-	1212	0,00	Össz.:				-	1212	0,00	

Debrecen, 2018.07.10.

Páll Csaba

készítő

Földmérő lg.szám: 3693

Ing. Rend. Min. sz.: 1970/2006

Ing. rend. min. sz.: 1970/2006

A változás akaratunknak megfelelően történt:

[Signature]

[Signature]

A helyrajzi számozás és területszámítás helyes. Ez a záradék a keltezésétől számított egy évig hatályos, későbbi felhasználás előtt a vázrajzot újra záradékolni kell.

Debrecen, 2018. 2018. júli 11. nap

Záradék

Földmérő és földrendező mérnök

Ing. rend. min. sz.: 2302/2017

Földmérő lg. sz.: 0726/2014